


CARTA PLANOALTIMETRICA CON INDICAZIONE OPERE

Miglioramento fondiario con interventi di pulizia e infittimento di un uliveto sito in località Chiusa delle Rose del comune di Stio (SA)

Scala 1:2.500

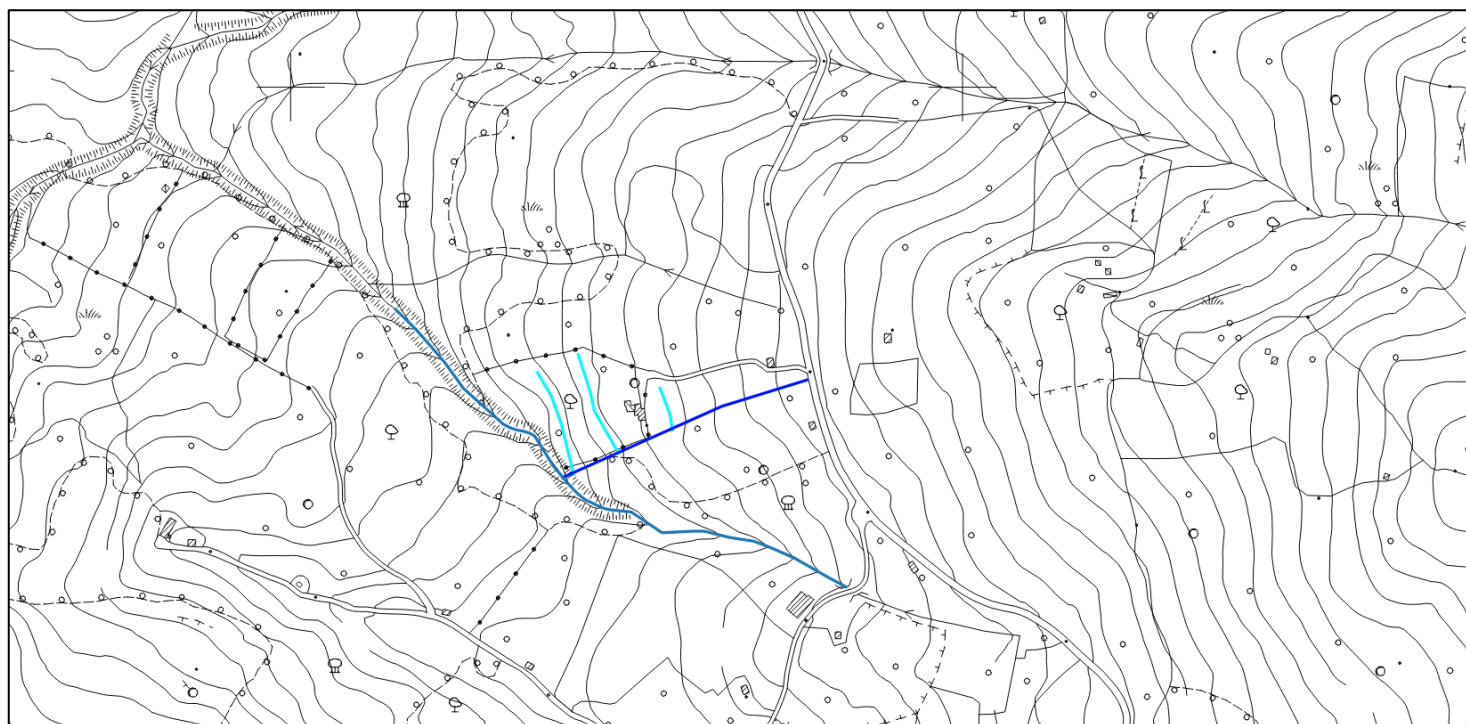

LEGENDA

-  Scoline da ripristinare
-  Canale in pietrame