


PLANIMETRIA CATASTALE

Miglioramento fondiario con interventi di pulizia e infittimento di un uliveto
sito in località Chiusa delle Rose del comune di Stio (SA)

Scala 1:2.000

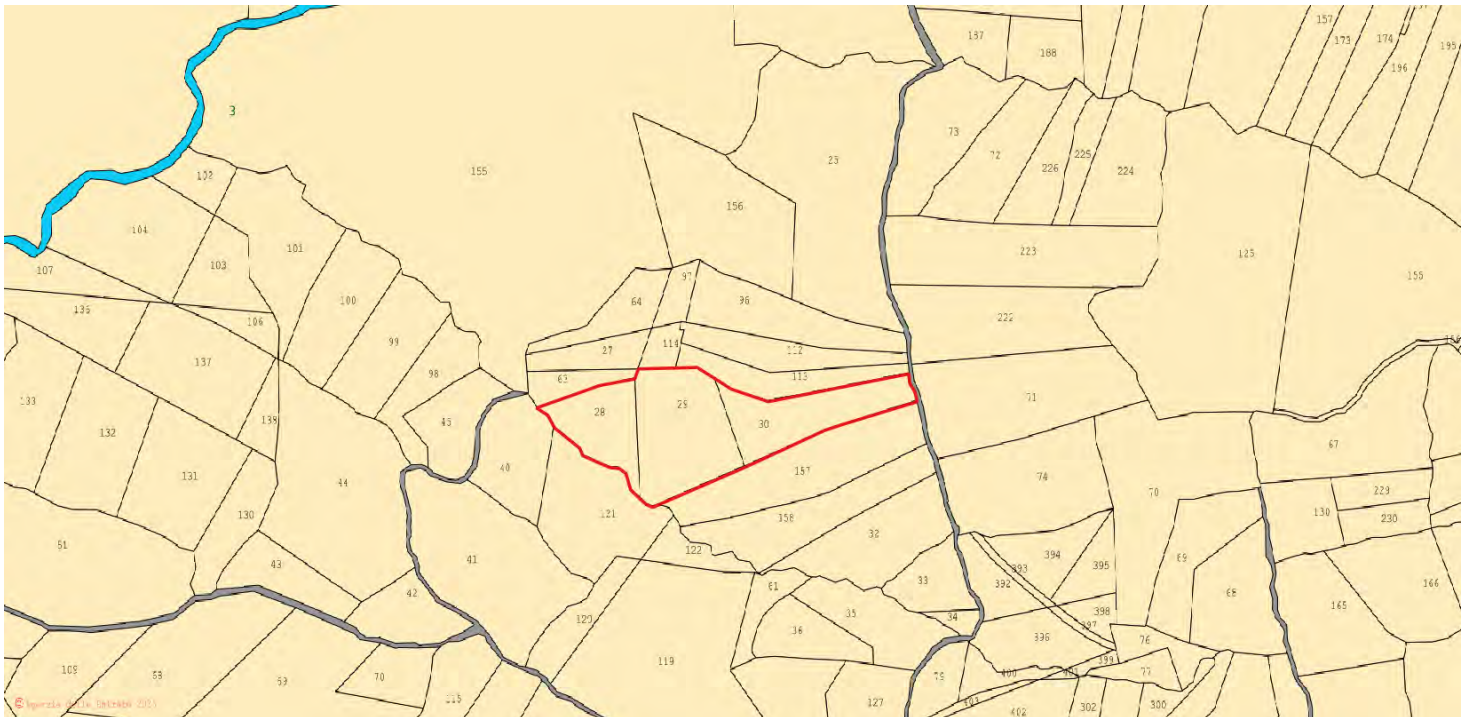

LEGENDA



Area oggetto d'intervento