


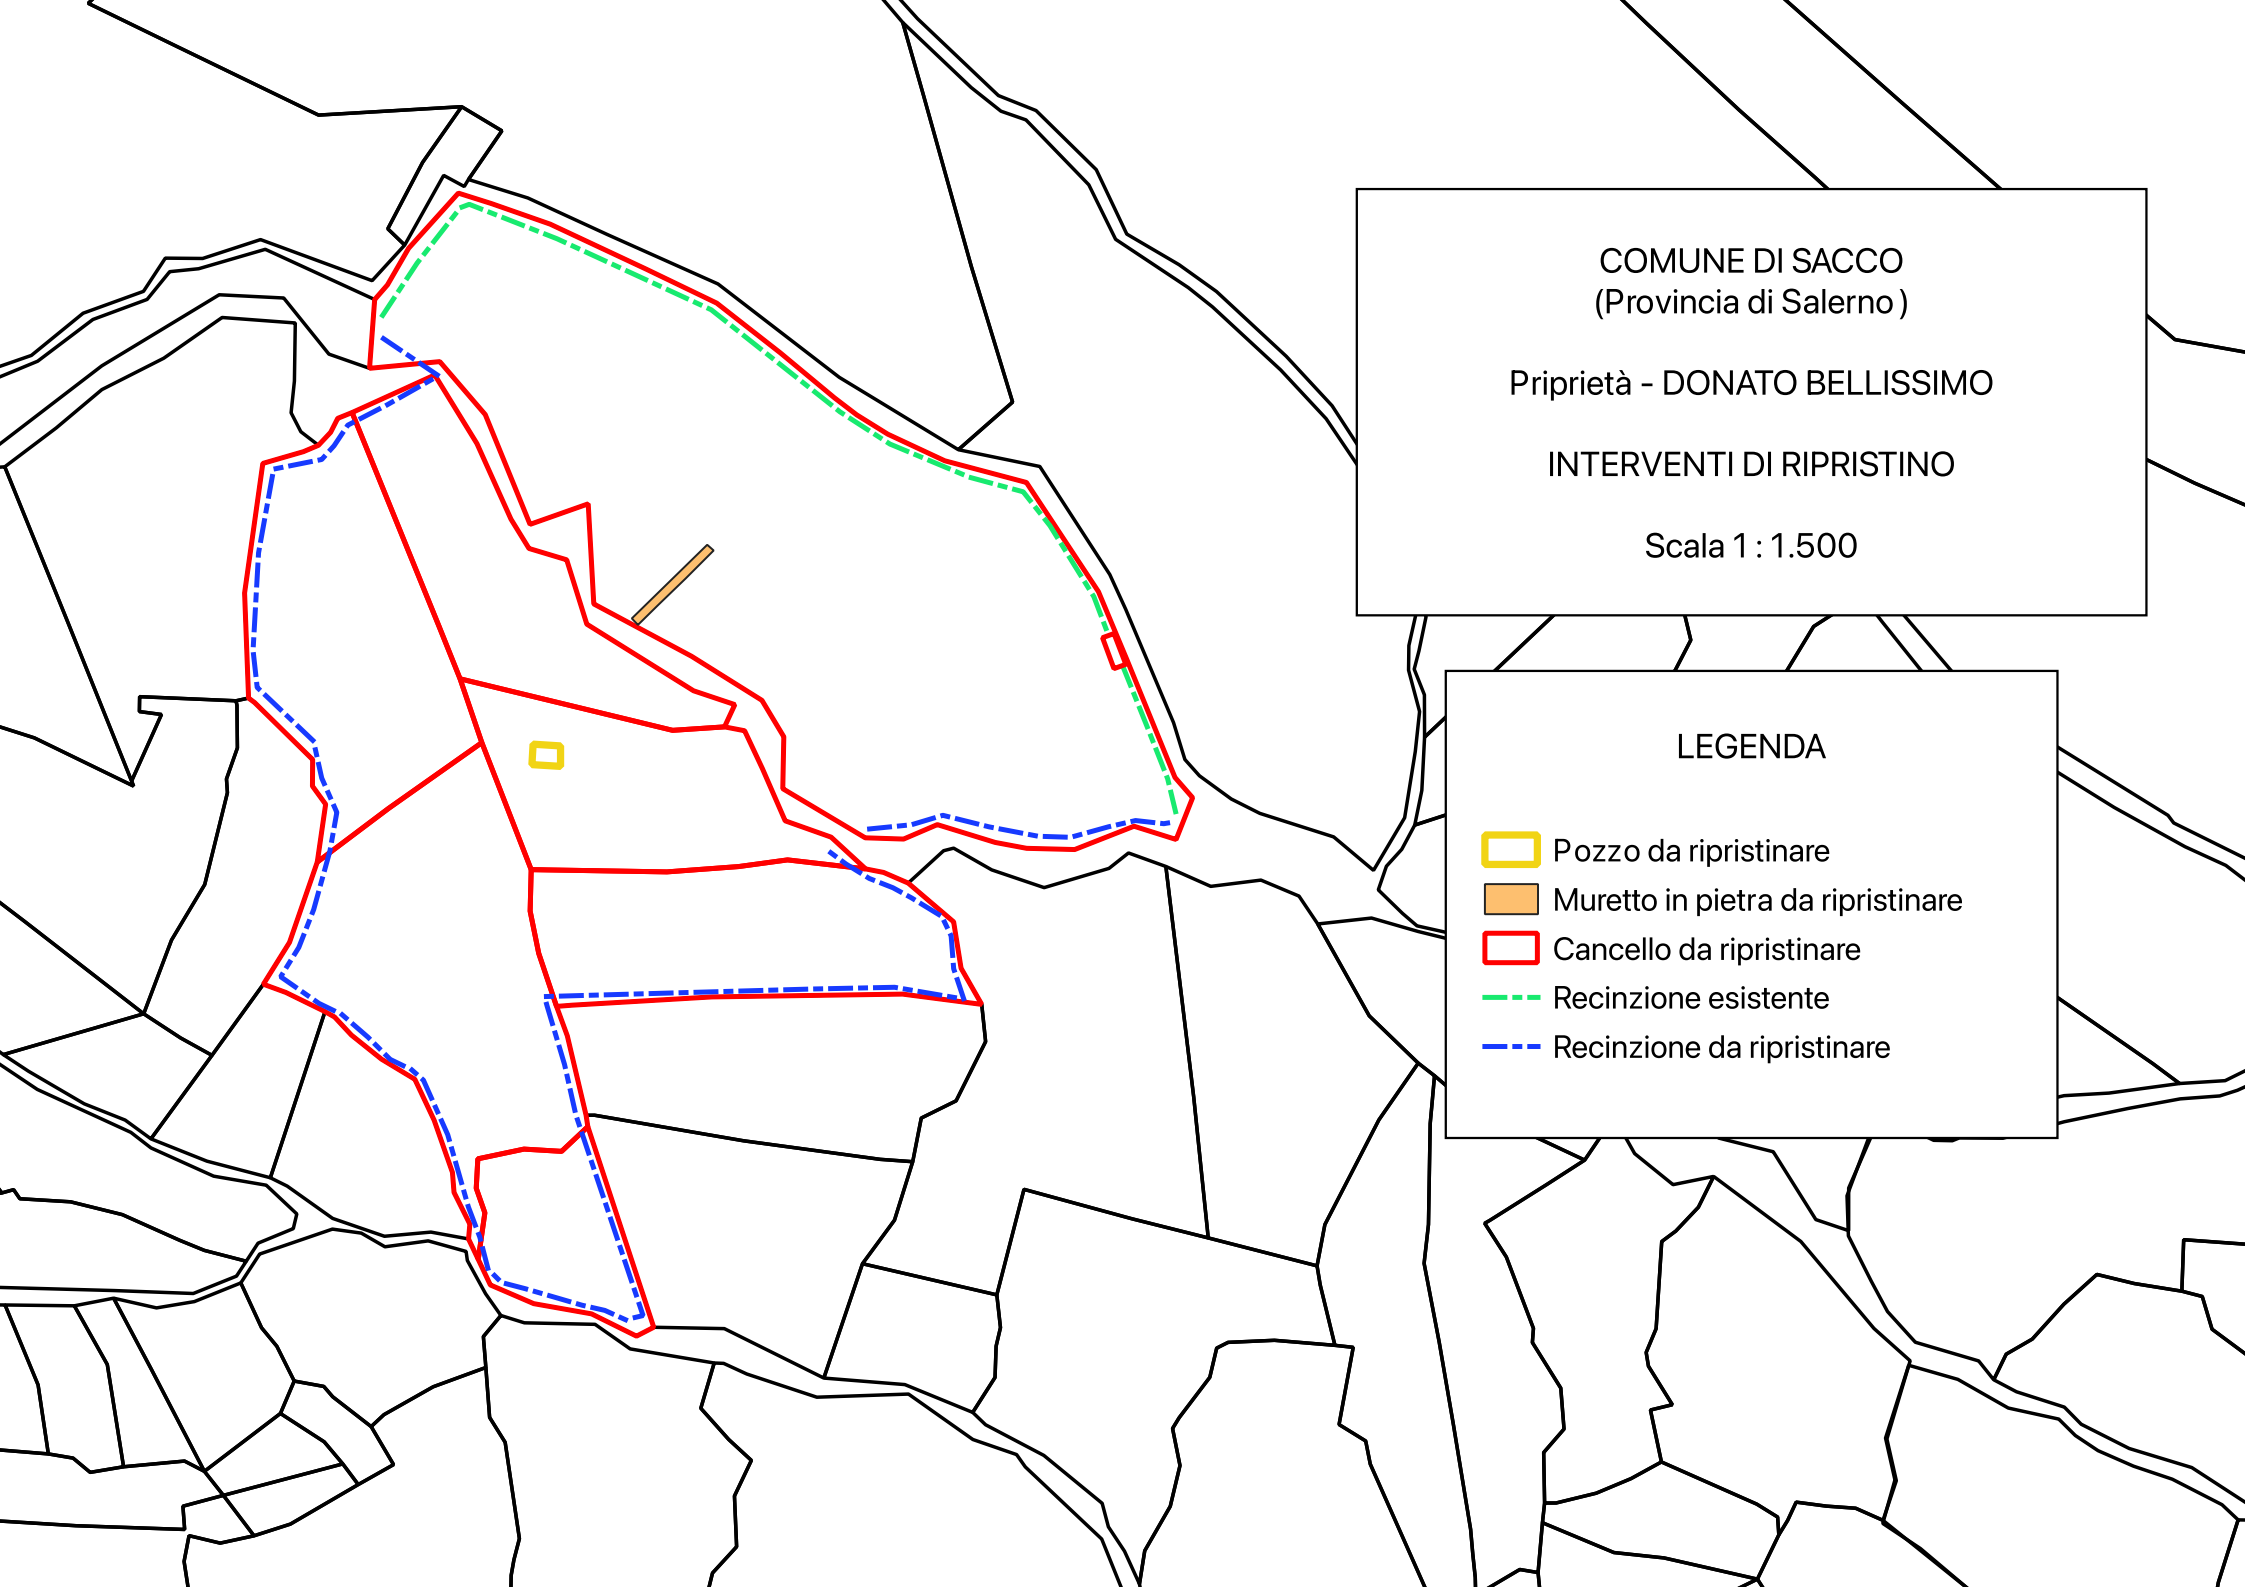

COMUNE DI SACCO
(Provincia di Salerno)

Pripietà - DONATO BELLISSIMO

INTERVENTI DI RIPRISTINO

Scala 1 : 1.500

LEGENDA

-  Pozzo da ripristinare
-  Muretto in pietra da ripristinare
-  Cancellò da ripristinare
-  Recinzione esistente
-  Recinzione da ripristinare