

COMUNE DI PIAGGINE

PROVINCIA DI SALERNO

COMMITTENTE: Amministrazione Comunale

P

rogetto

F

attibilità

T

ecnico

E

cononica






TRATTI STRADALI
A SERVIZIO DELLE AZIENDE
IN LOCALITÀ "L'INTERNINA-S. ELIA-CHIOVA-CONFUOCI"

ELABORATO

TAVOLA 6.1
GRAFICI DI PROGETTO
STRADA 1 "L'INTERNINA"


PROGETTISTA
Ing. Angelo Monaco (Responsabile UTC)

SEZIONI TRASVERSALI TRATTI DA SISTEMARE - scala 1:500

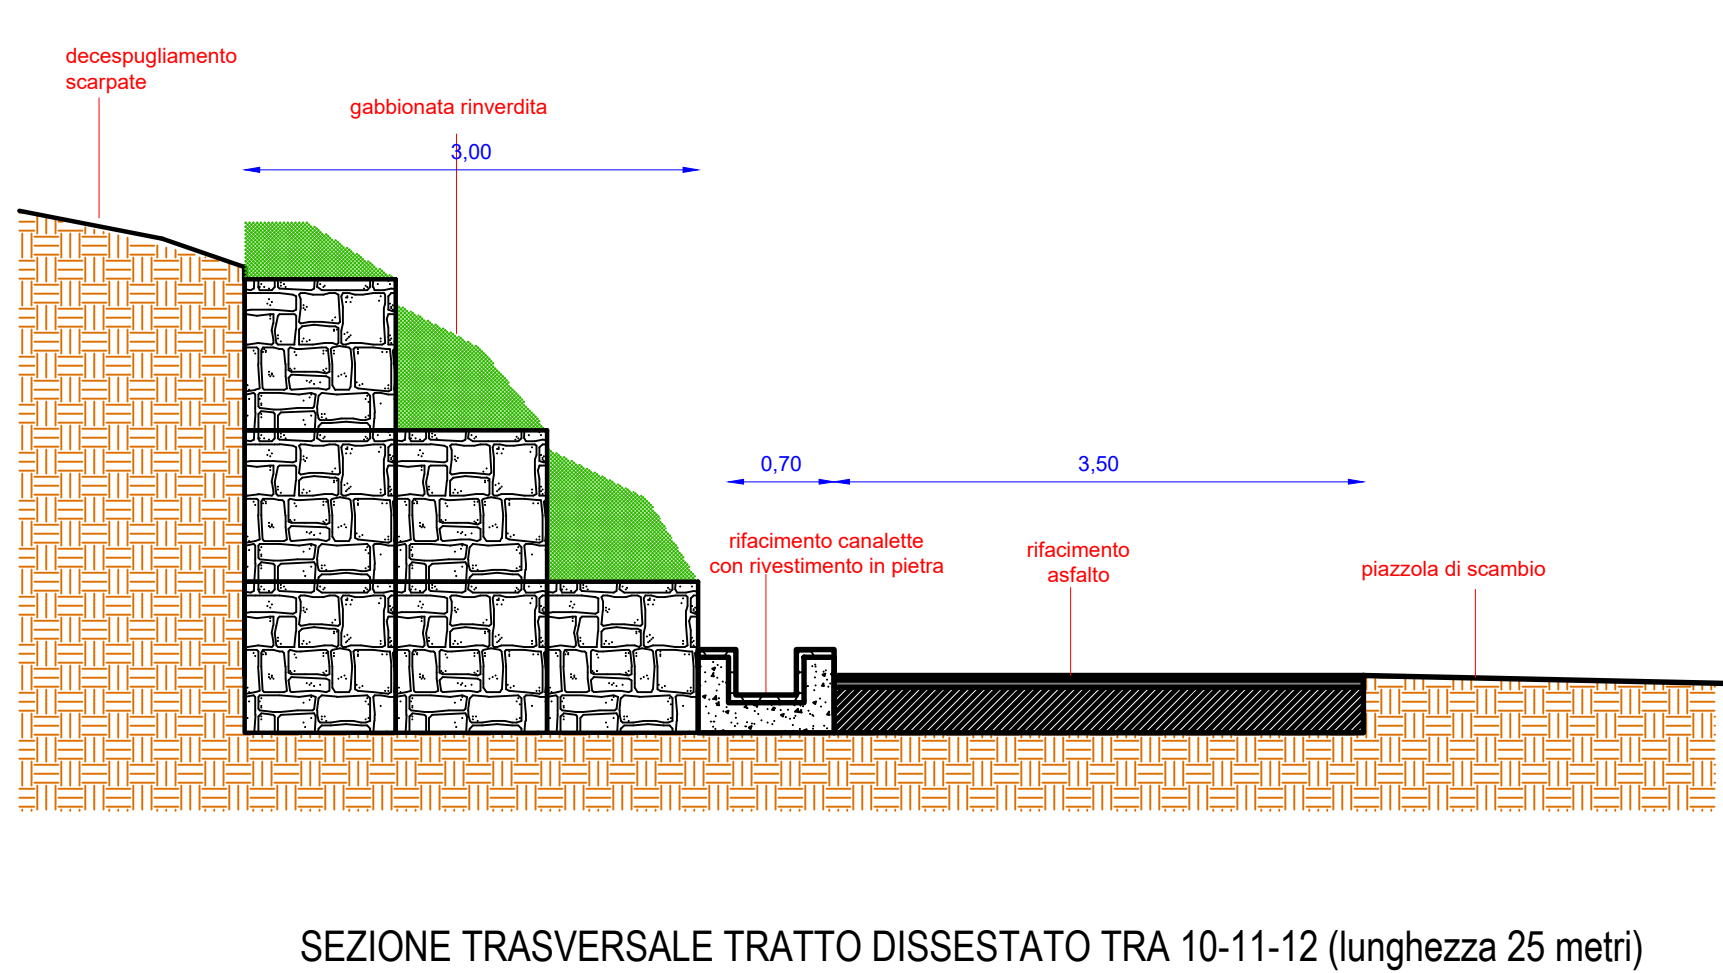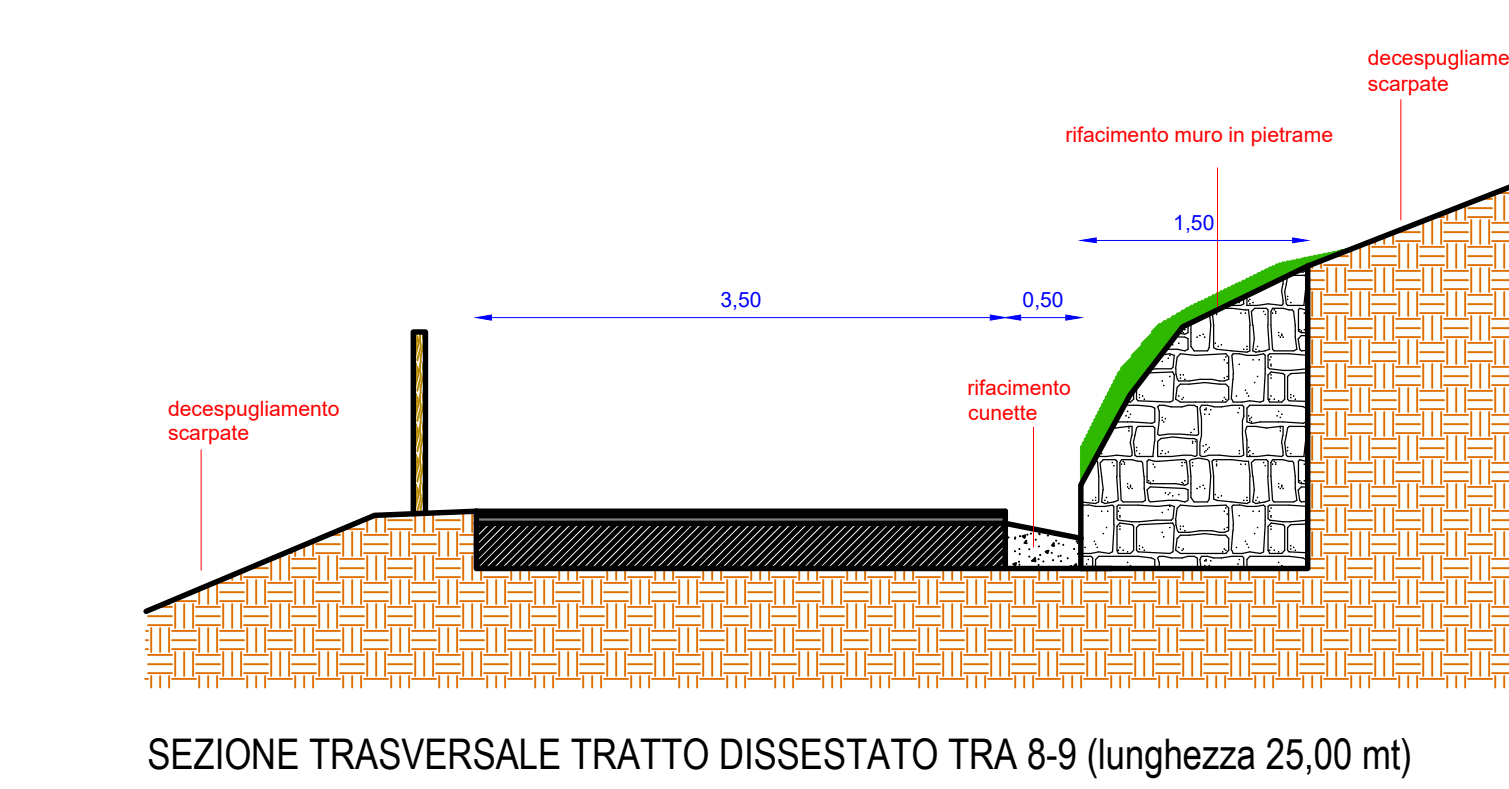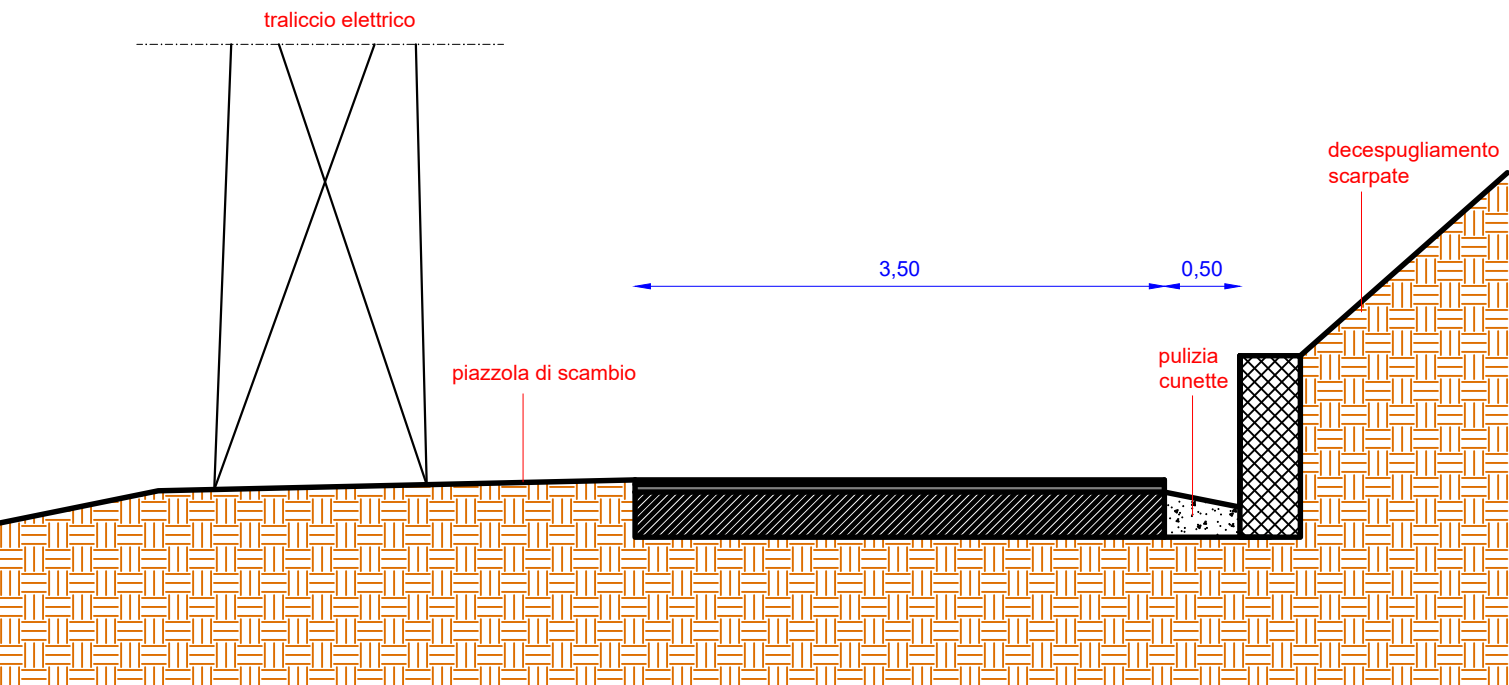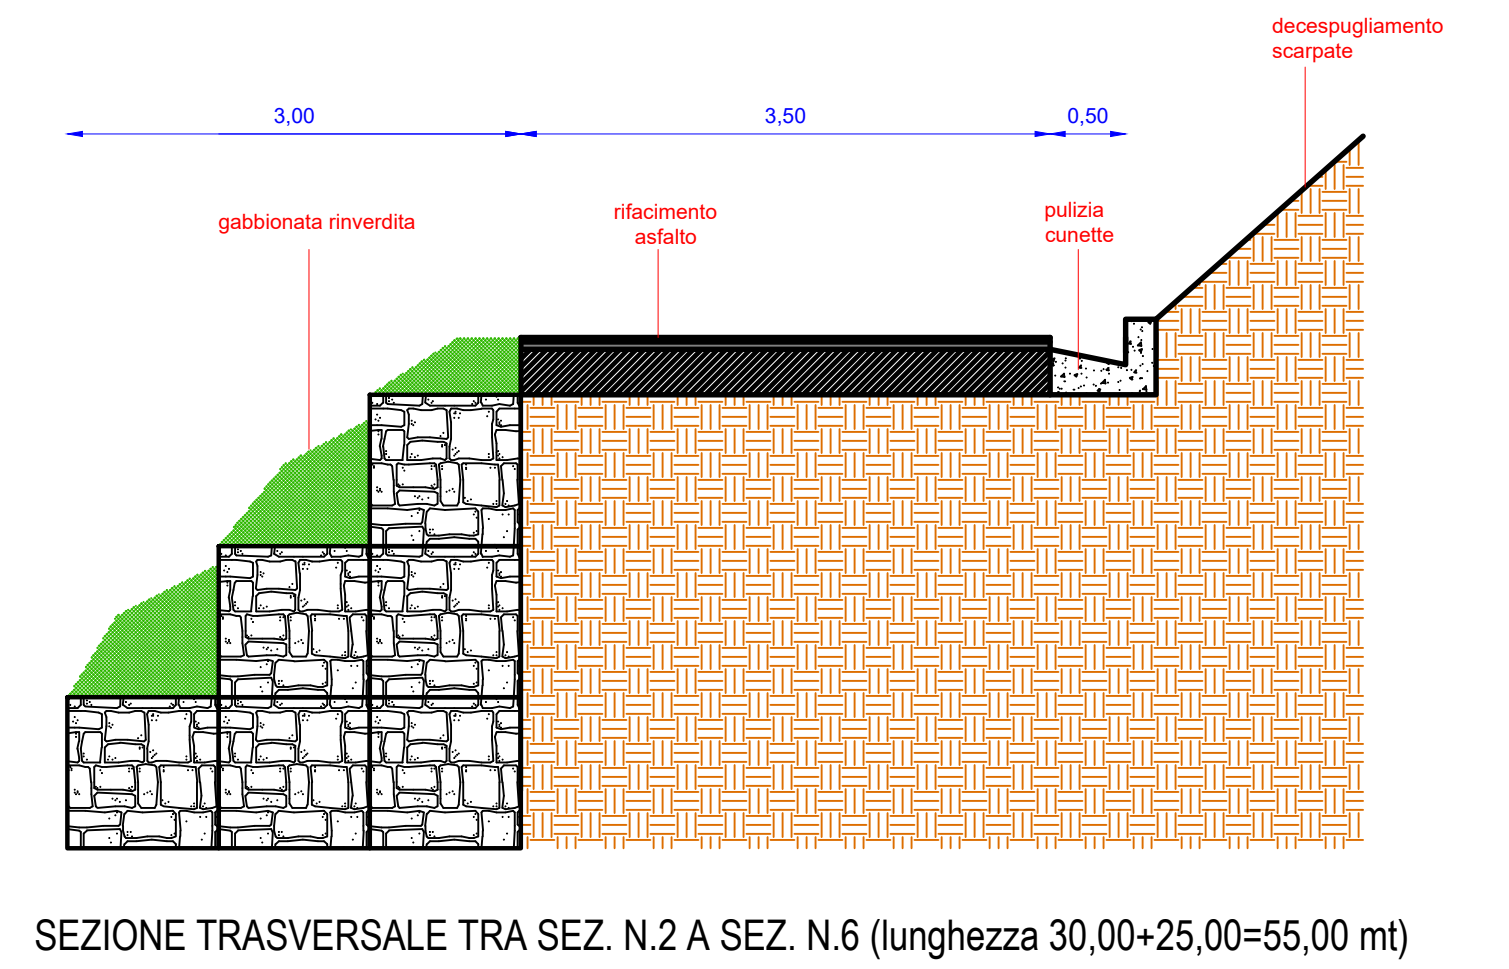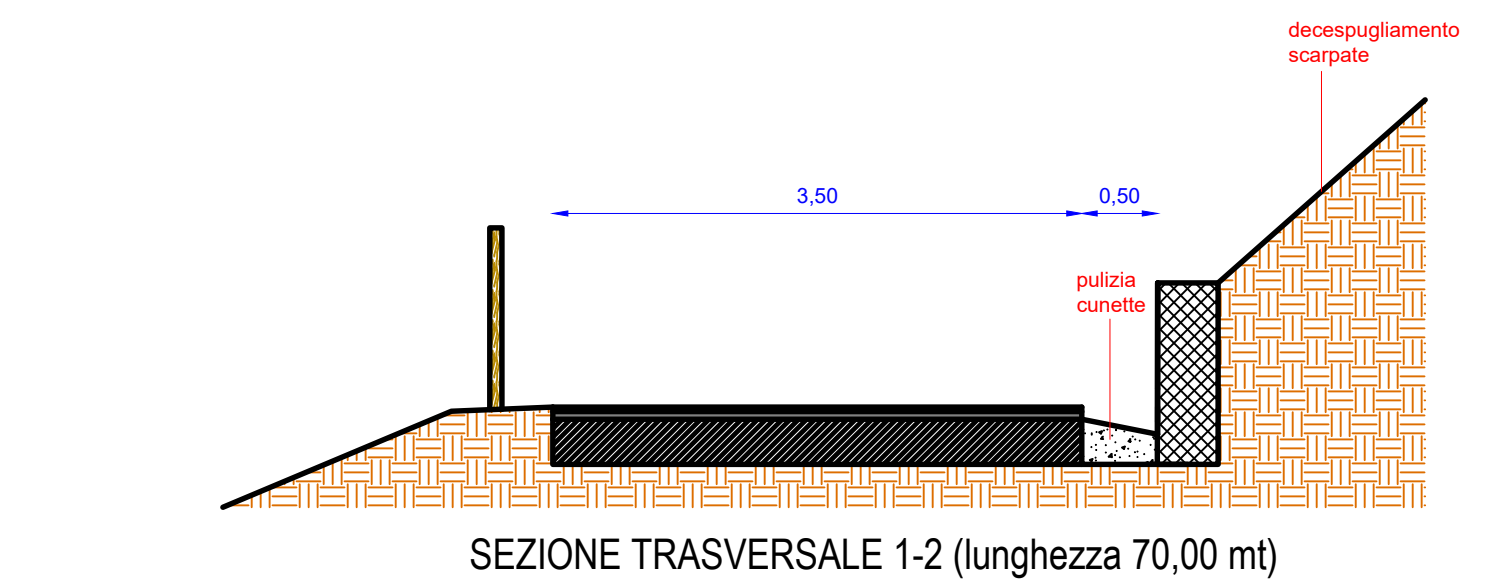


SEZIONE TRASVERSALE 13-14 (lunghezza circa 180,00 mt)


UBICAZIONE IN MAPPA CATASTALE - scala 1:2.000

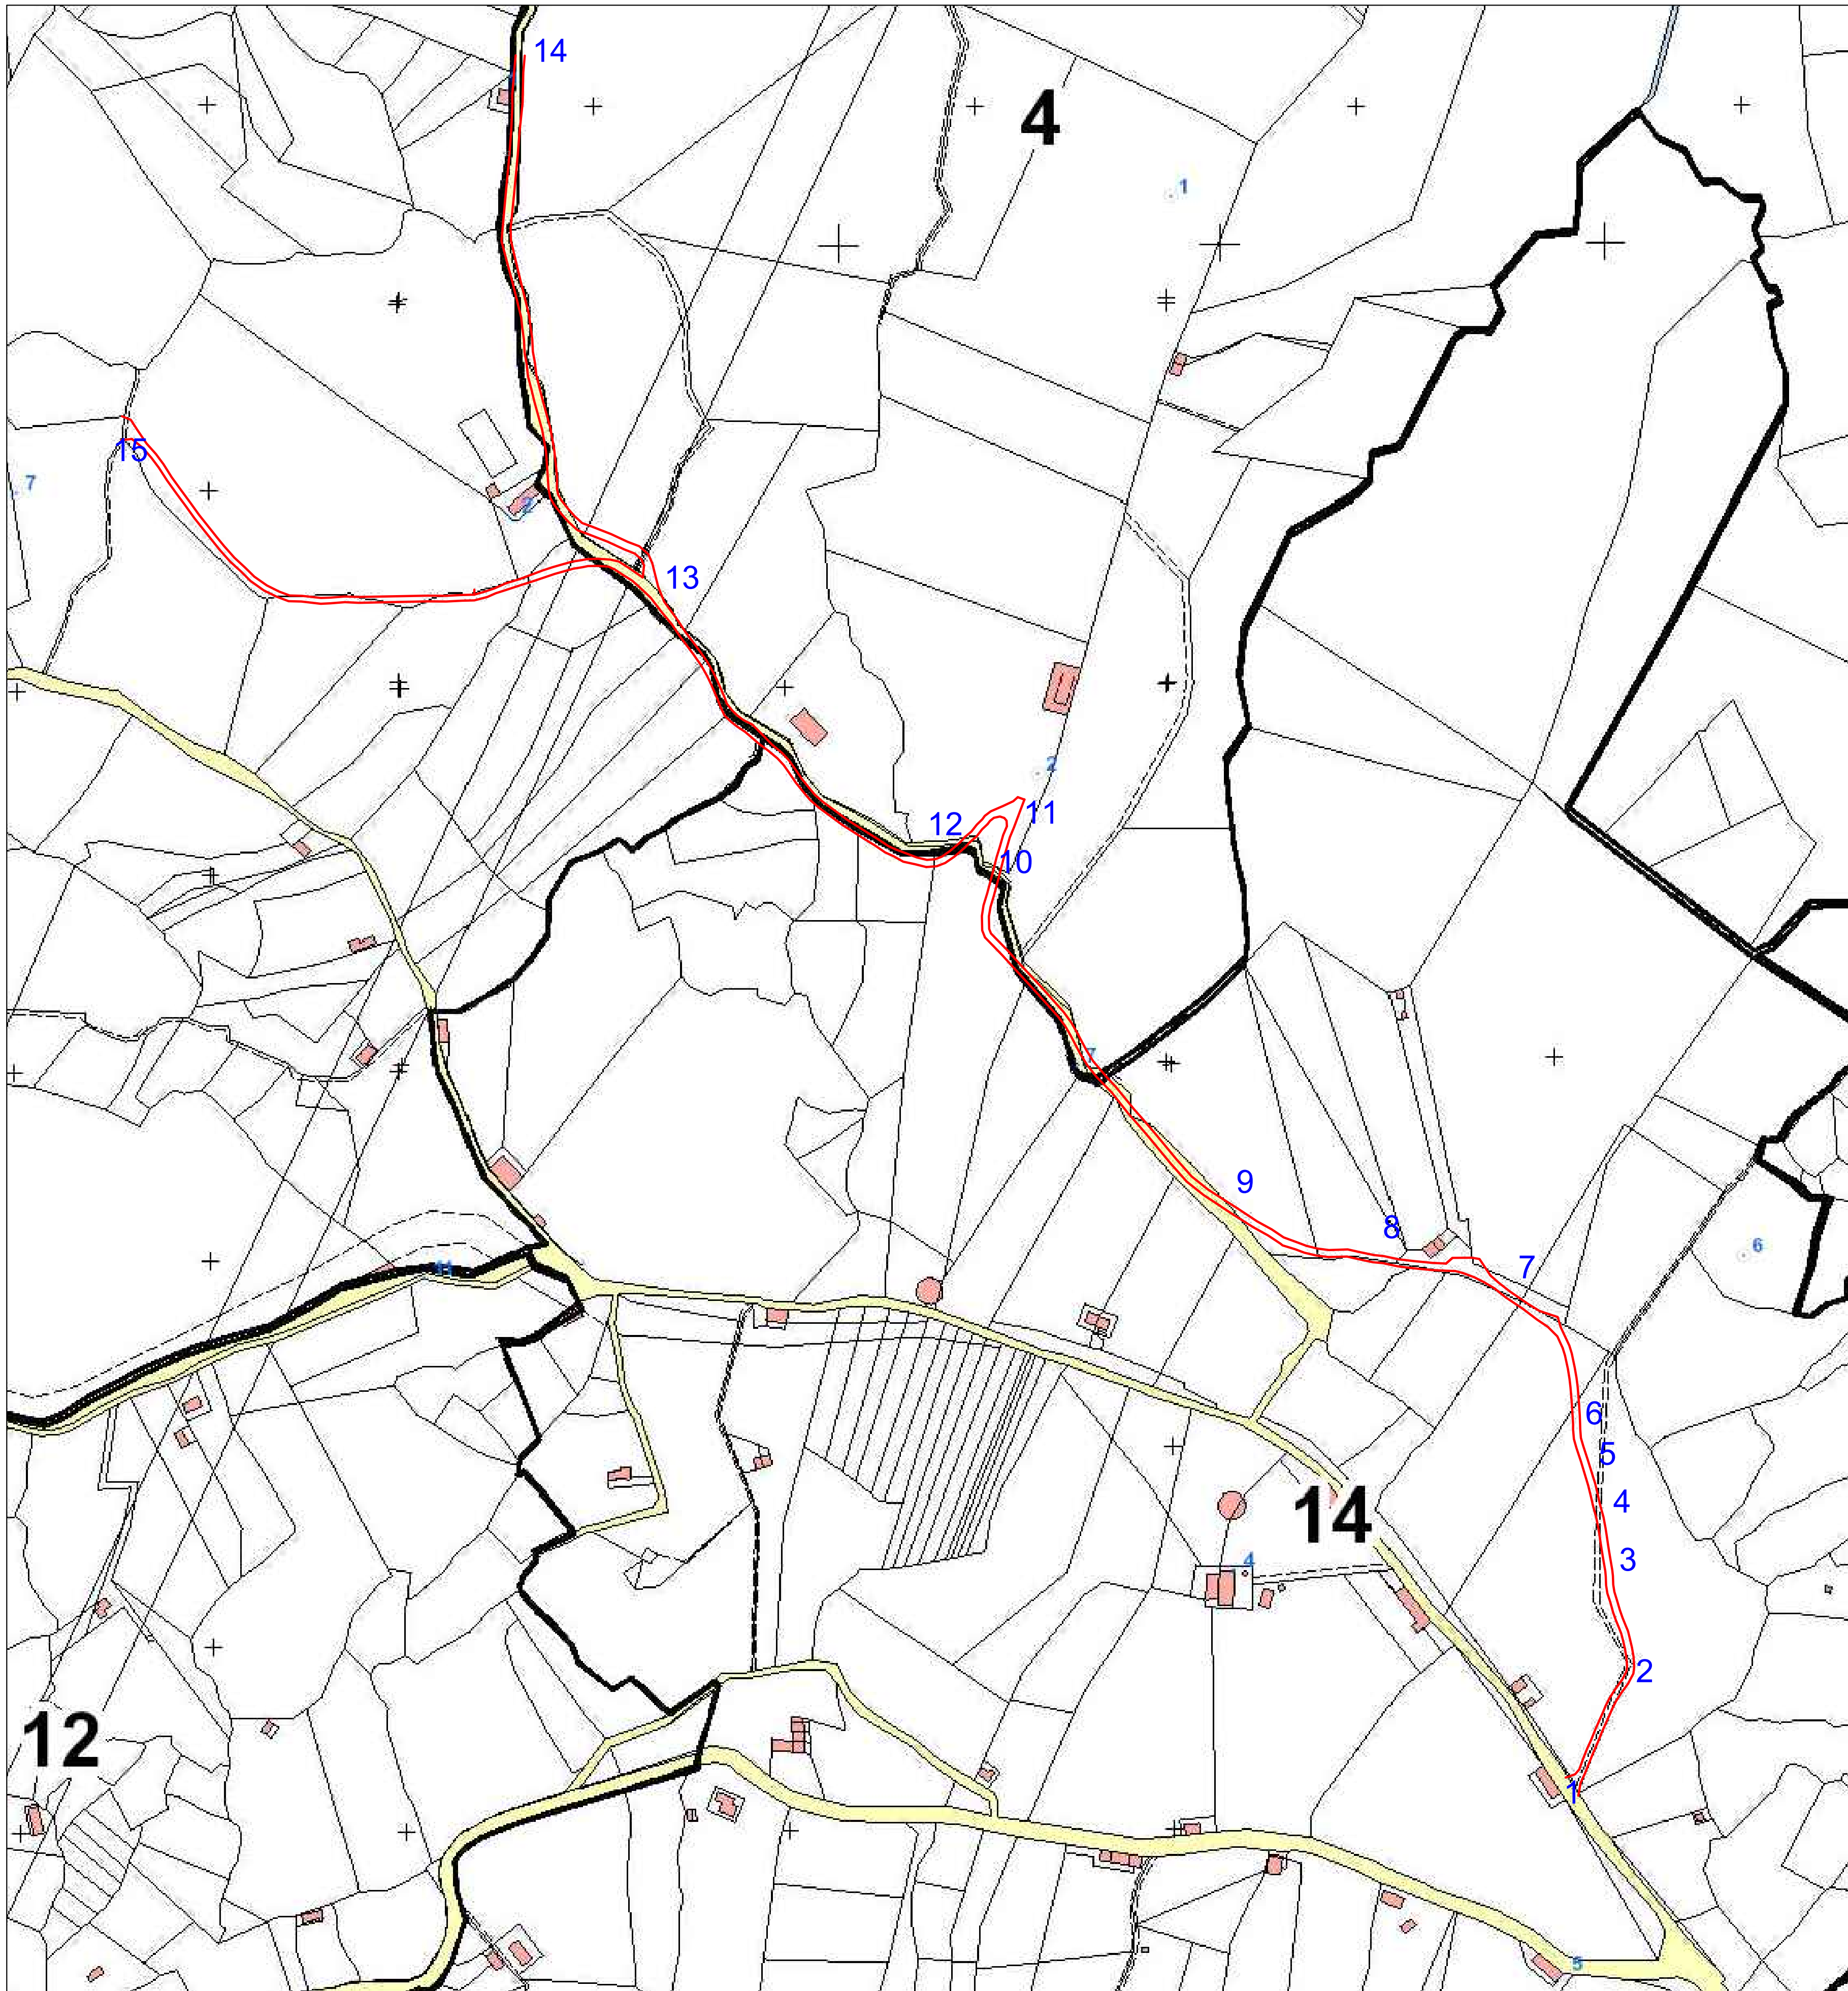


PARTICOLARI COSTRUTTIVI INGEGNERIA NATURALISTICA
SEZIONI 3-5, 5-6, 10-11-12

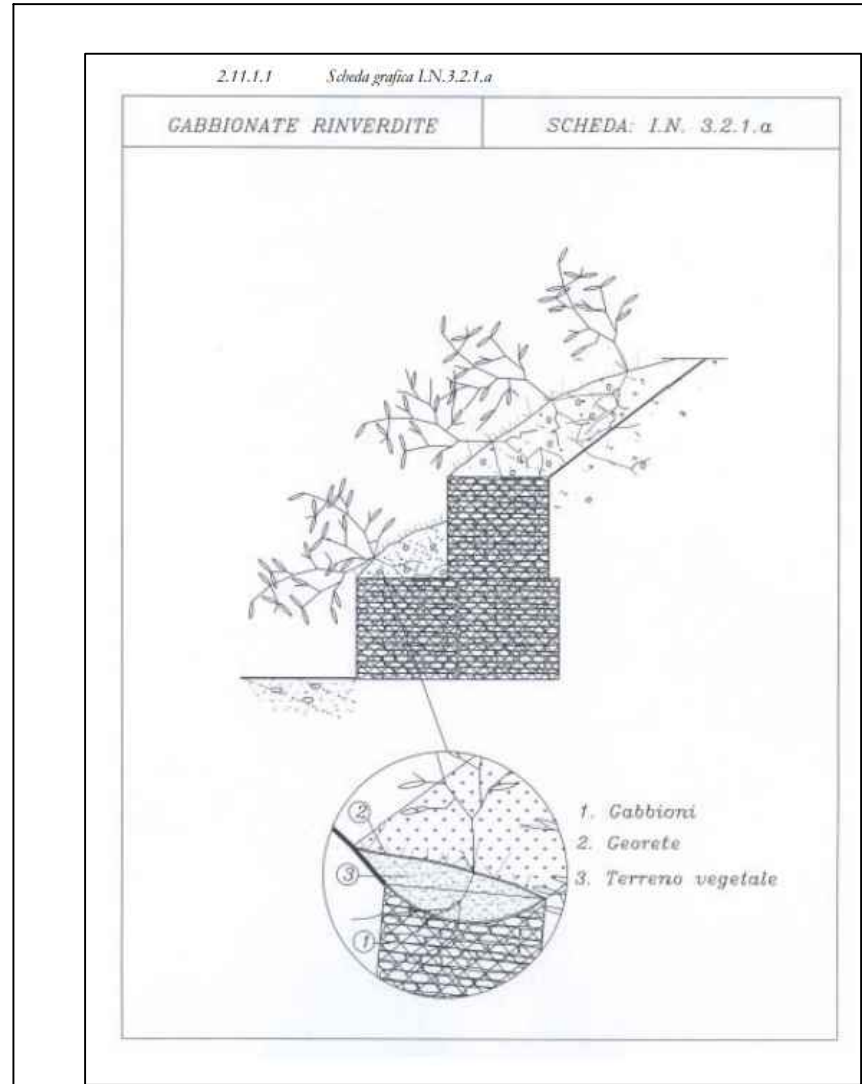


PARTICOLARE COSTRUTTIVO MURO DI SOSTEGNO TRATTO 13-14 - Scala 1:20

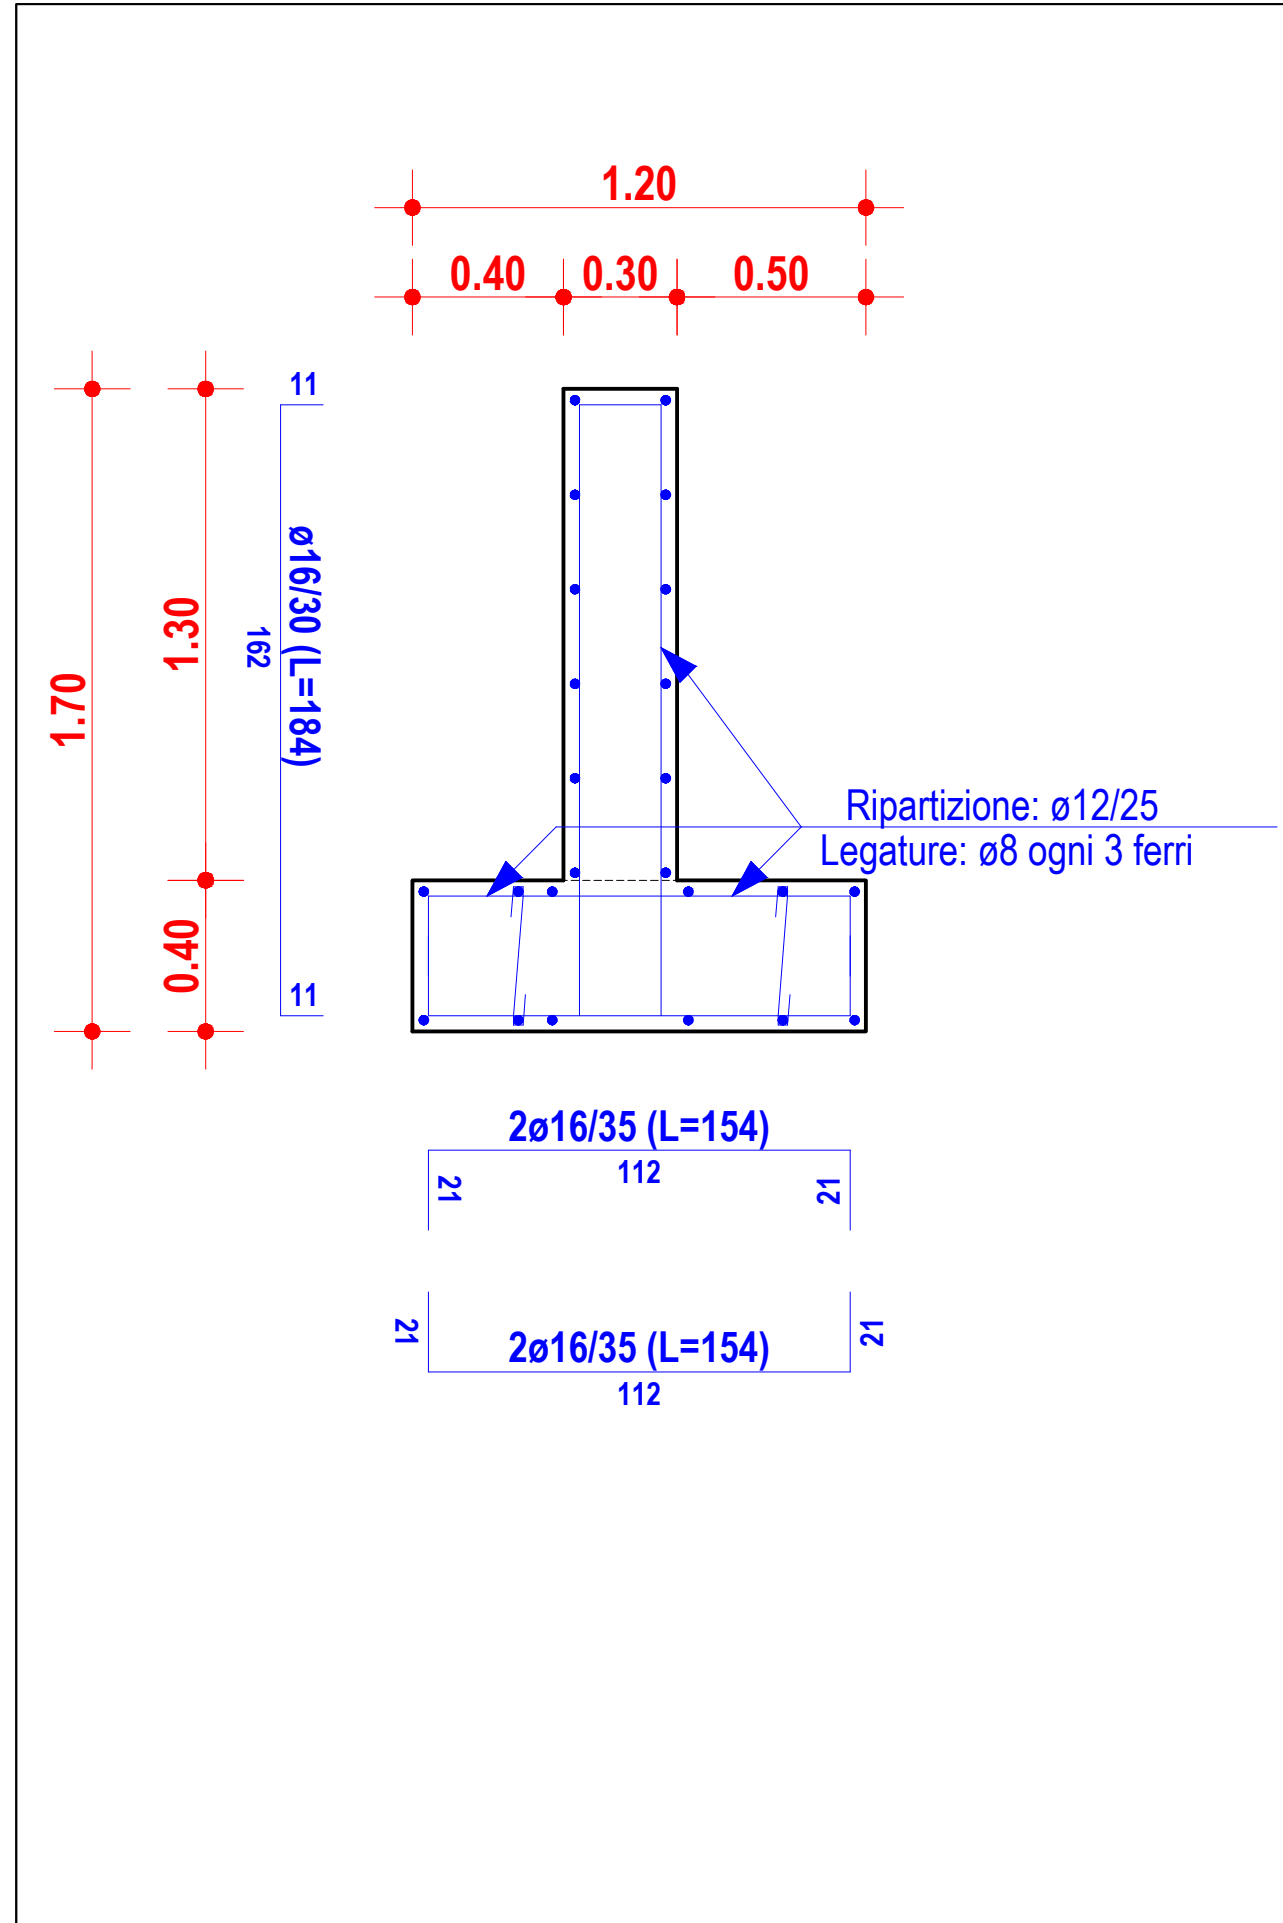

AEROFOTOGRAMMETRIA/PLANIMETRIA DI PROGETTO - scala 1:2.000

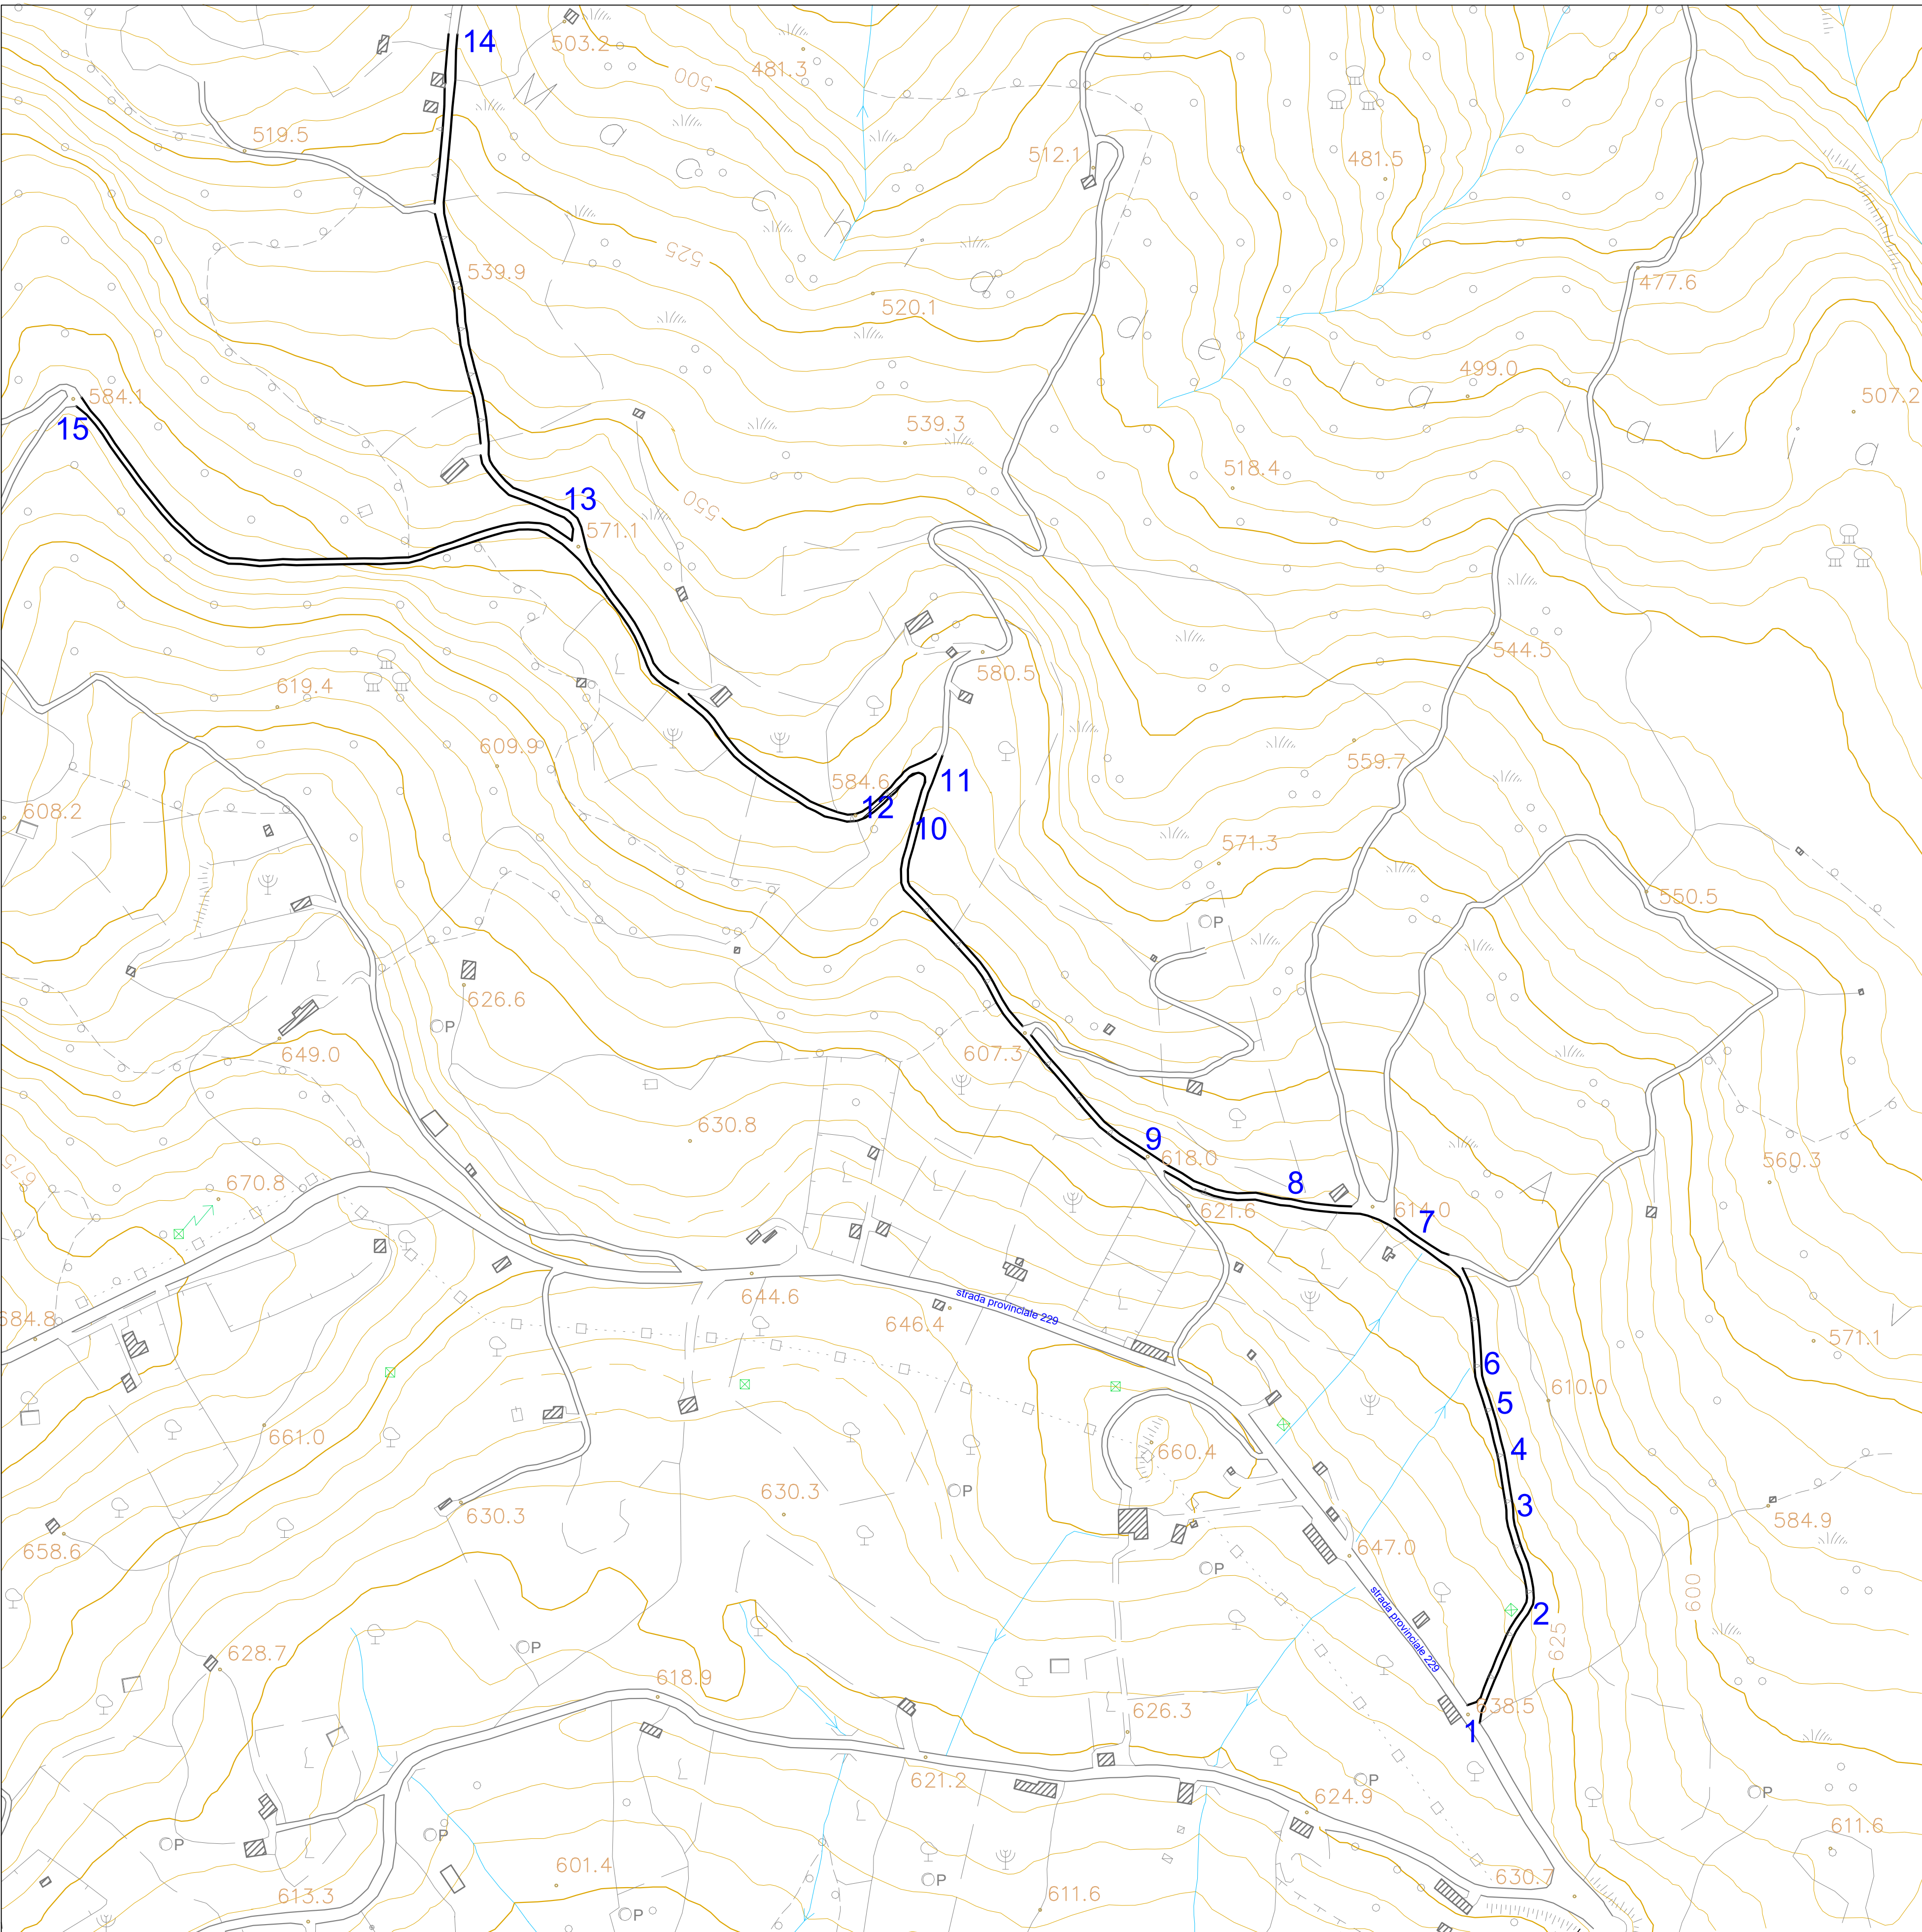

NOTA DI PROGETTO DAL PUNTO DI VISTA ARCHEOLOGICO E PAESAGGISTICO
Dalla seguente tavola si evince e si illustra chiaramente che gli interventi in progetto:
- non alterano lo stato dei luoghi e ricadono nei sotto-articoli dell'Allegato A del DPR 31/2017 elencati nella tavola della relazione tecnica, pertanto, **NON OCCORRE L'AUTORIZZAZIONE PAESAGGISTICA**;
- gli interventi a farsi non comportano nuova edificazione e scavi a quote diverse da quelle già impegnate dai manufatti esistenti, pertanto, **NON OCCORRE LA VERIFICA PREVENTIVA DI INTERESSE ARCHEOLOGICO**.

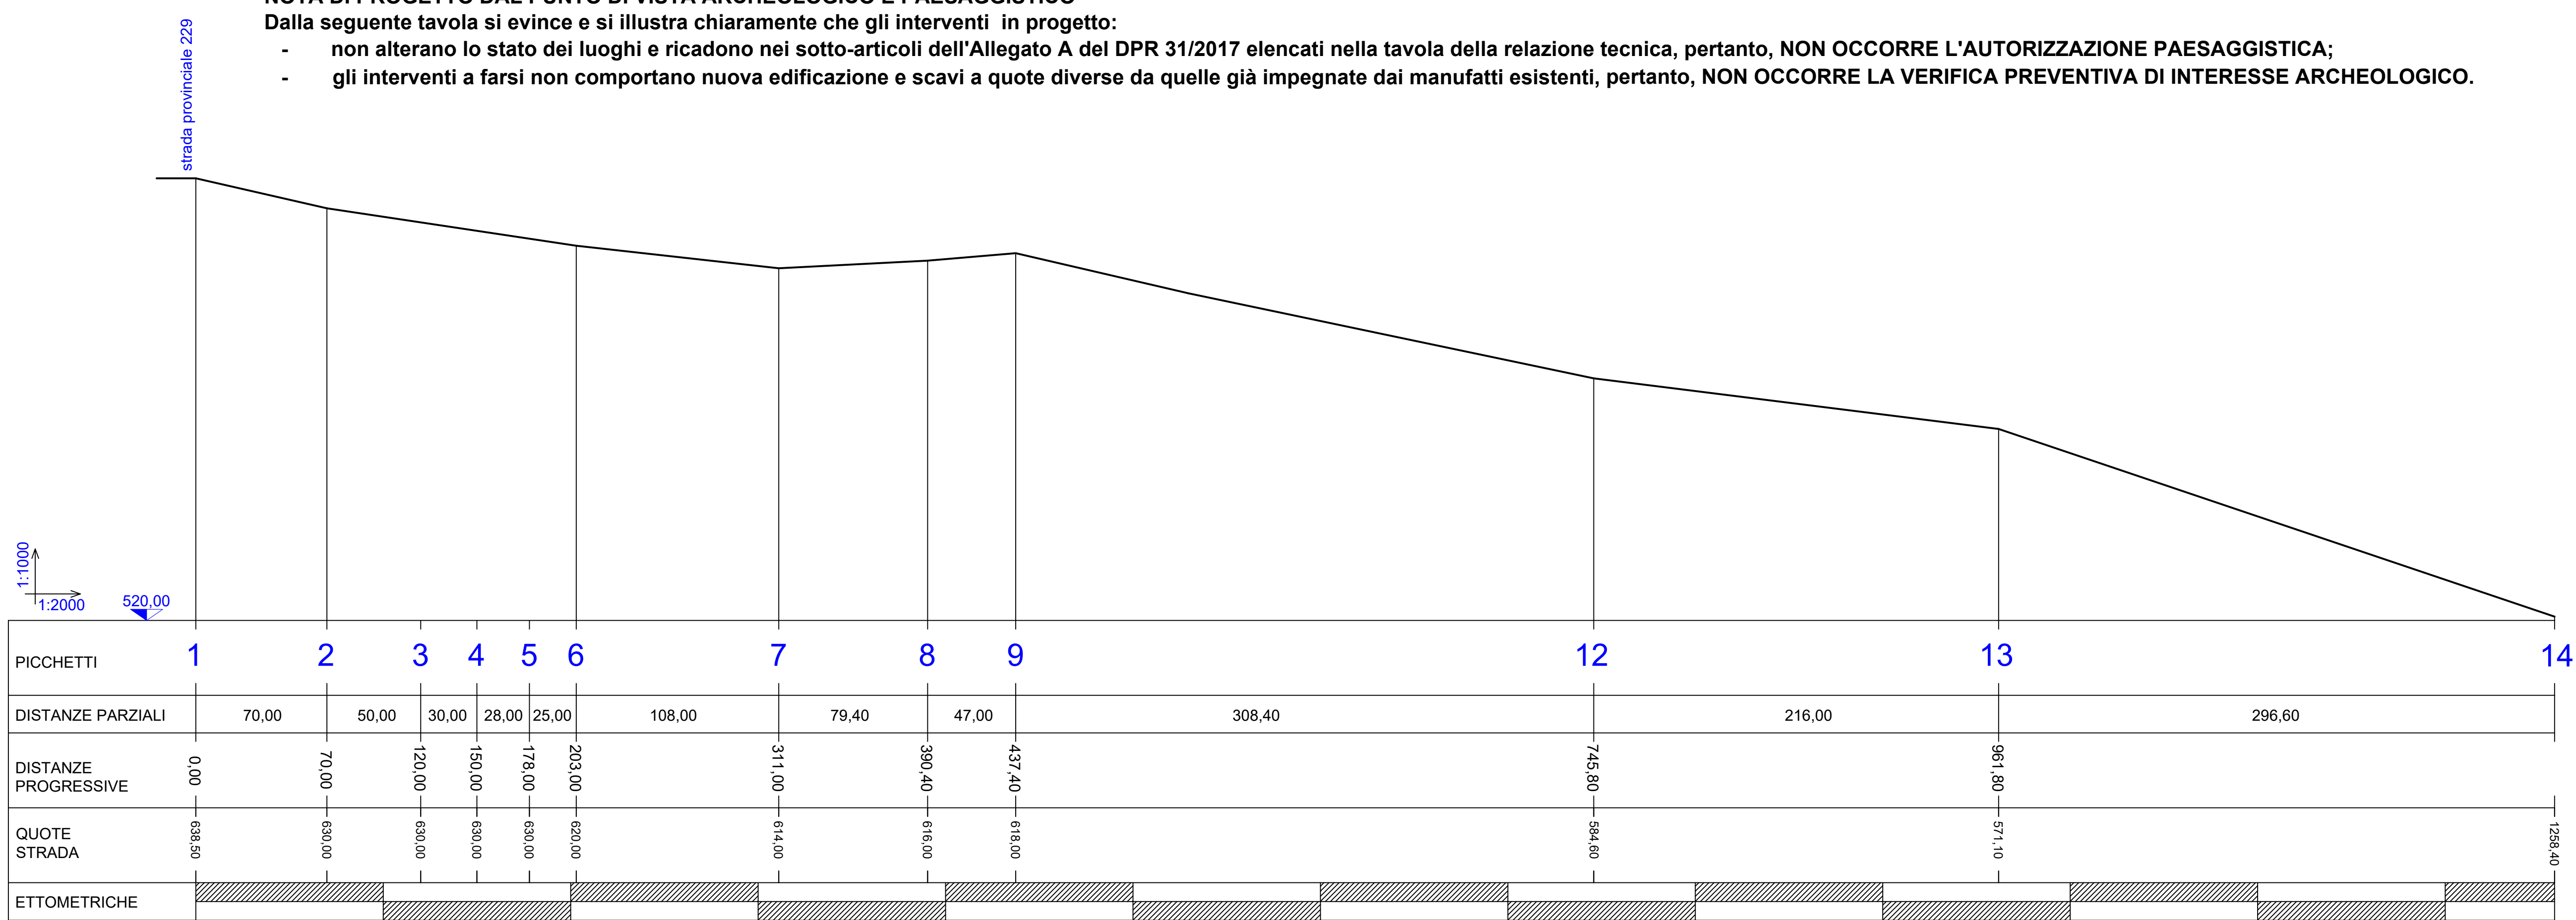

PROFILO DI PROGETTO