

COMUNE DI PIAGGINE

PROVINCIA DI SALERNO

COMMITTENTE: Amministrazione Comunale


Progetto **FA**ttibilità **T**ecnico **E**conomica
TRATTI STRADALI
A SERVIZIO DELLE AZIENDE
IN LOCALITA' "L'INTERNINA-S. ELIA-CHIOVA-CONFUOCI"

ELABORATO


TAVOLA 6.3
GRAFICI DI PROGETTO
STRADA 3 "SANT'ELIA"

PROGETTISTA
Ing. Angelo Monaco (Responsabile UTC)

STRALCIO CATASTALE FOGLI 31-32 - scala 1:5.000


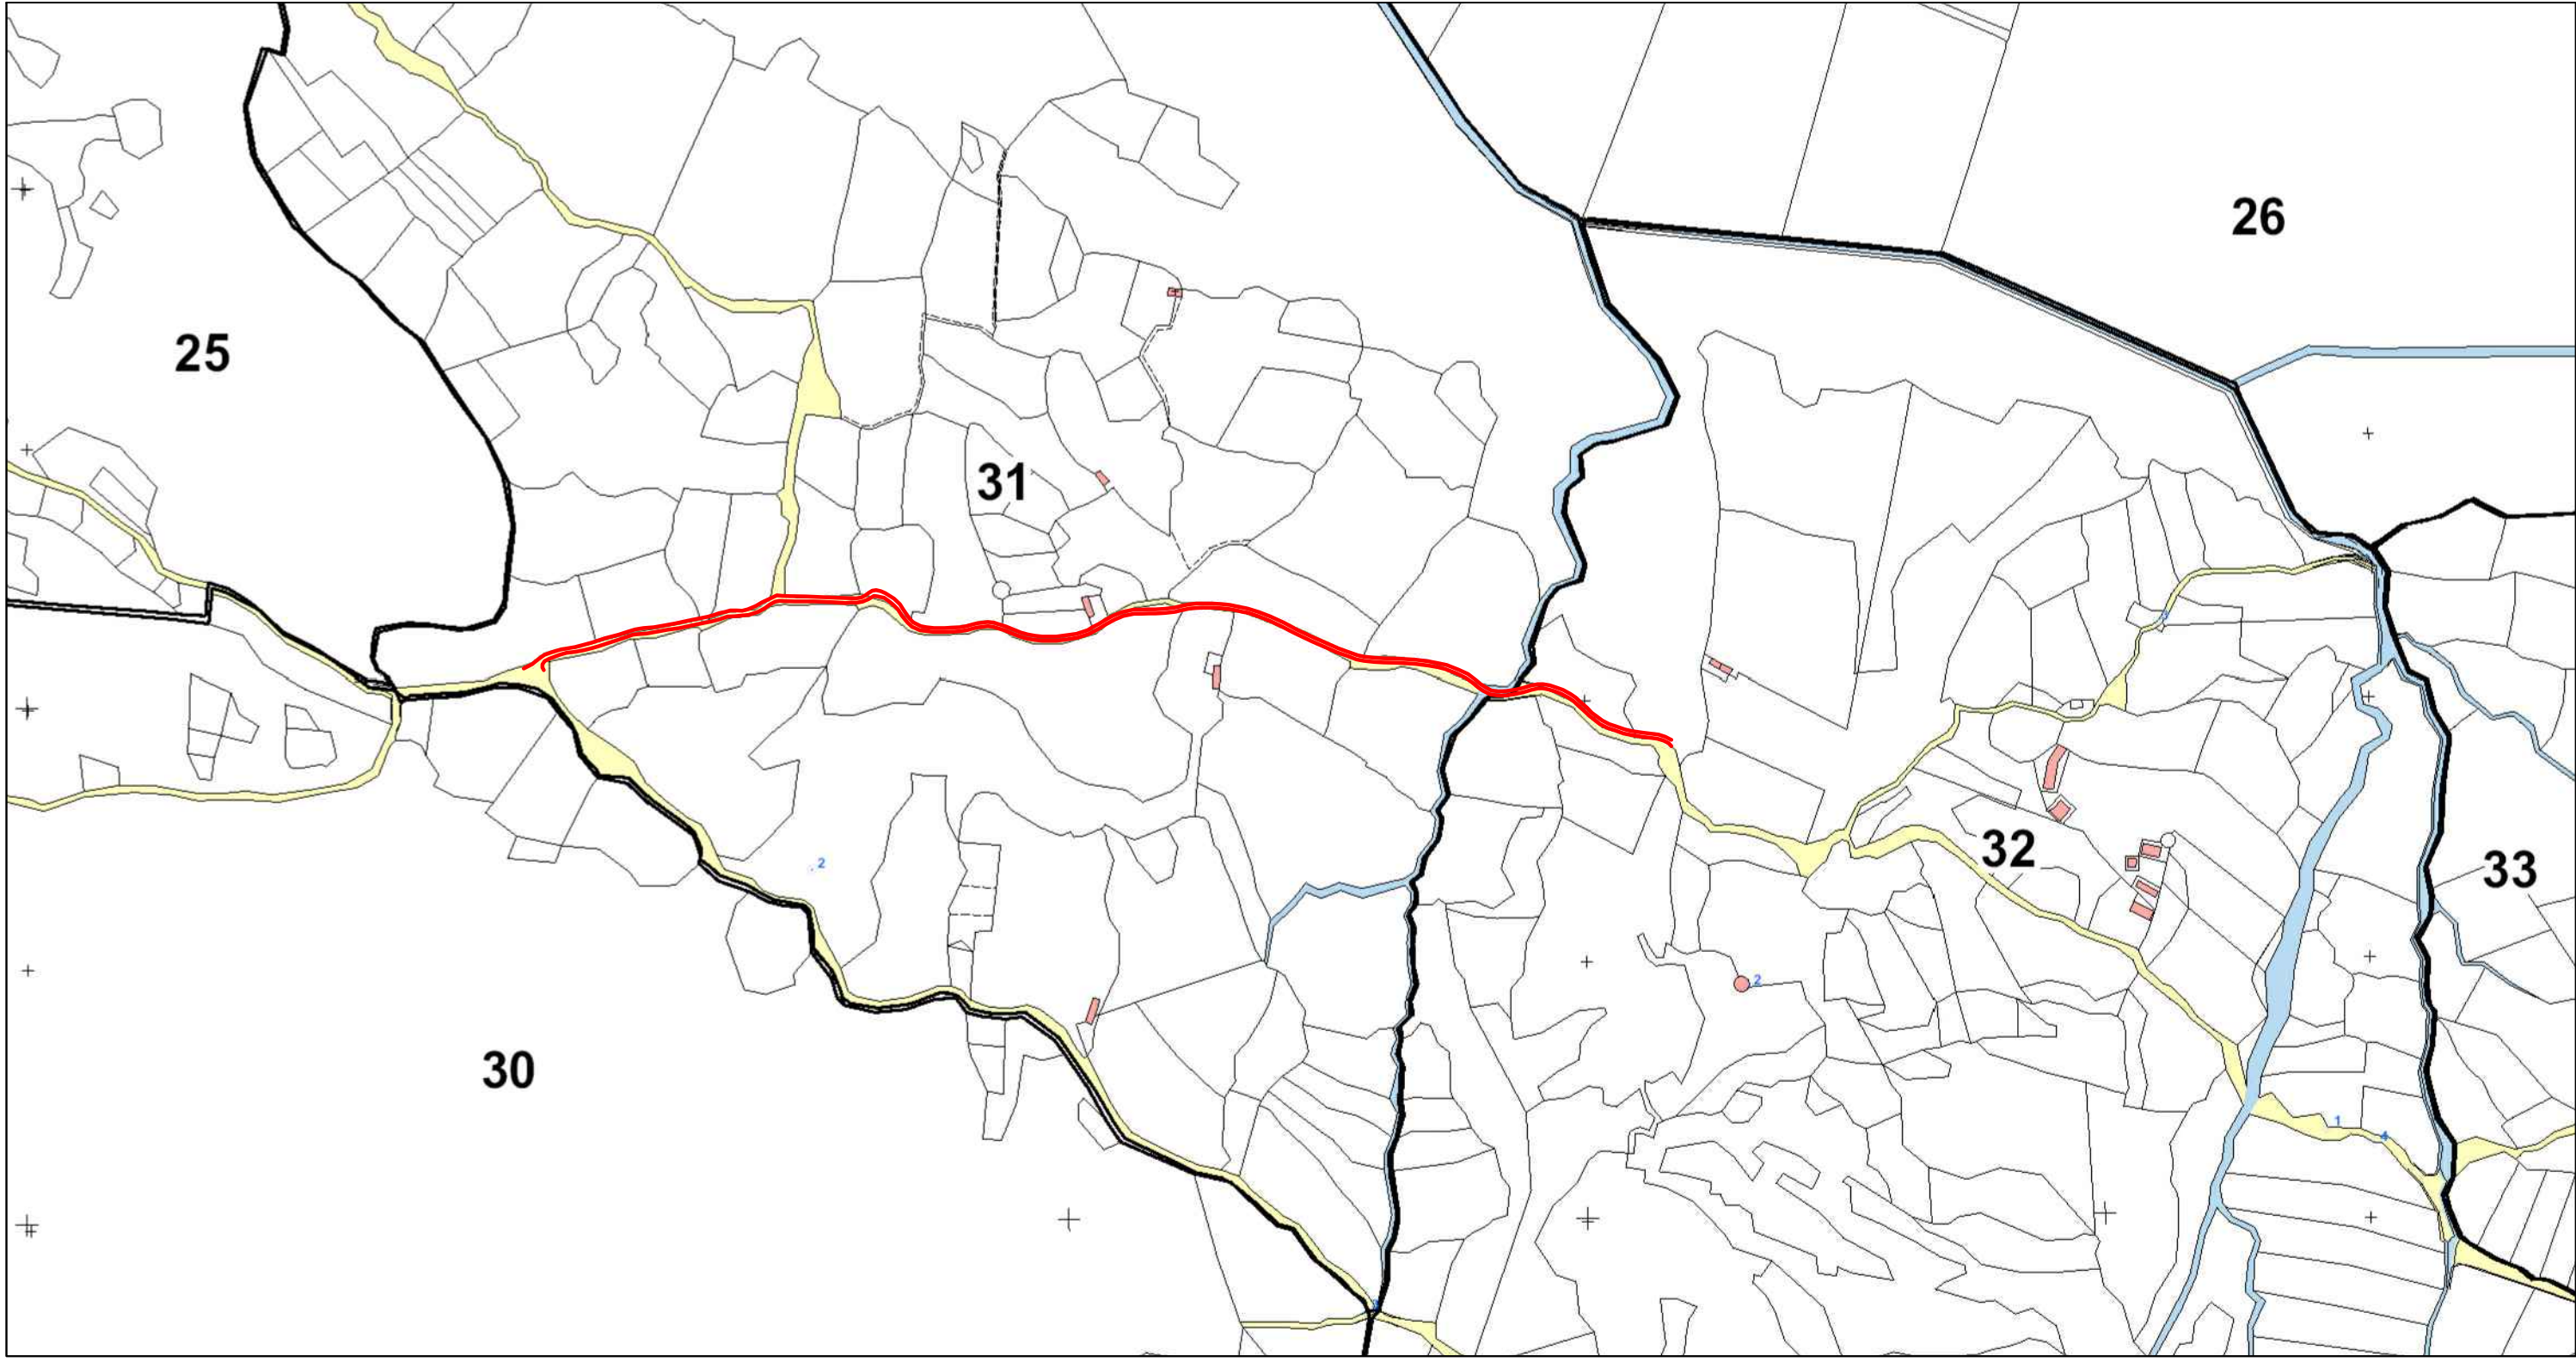


AEROFOTOGRAMMETRIA - scala 1:5.000

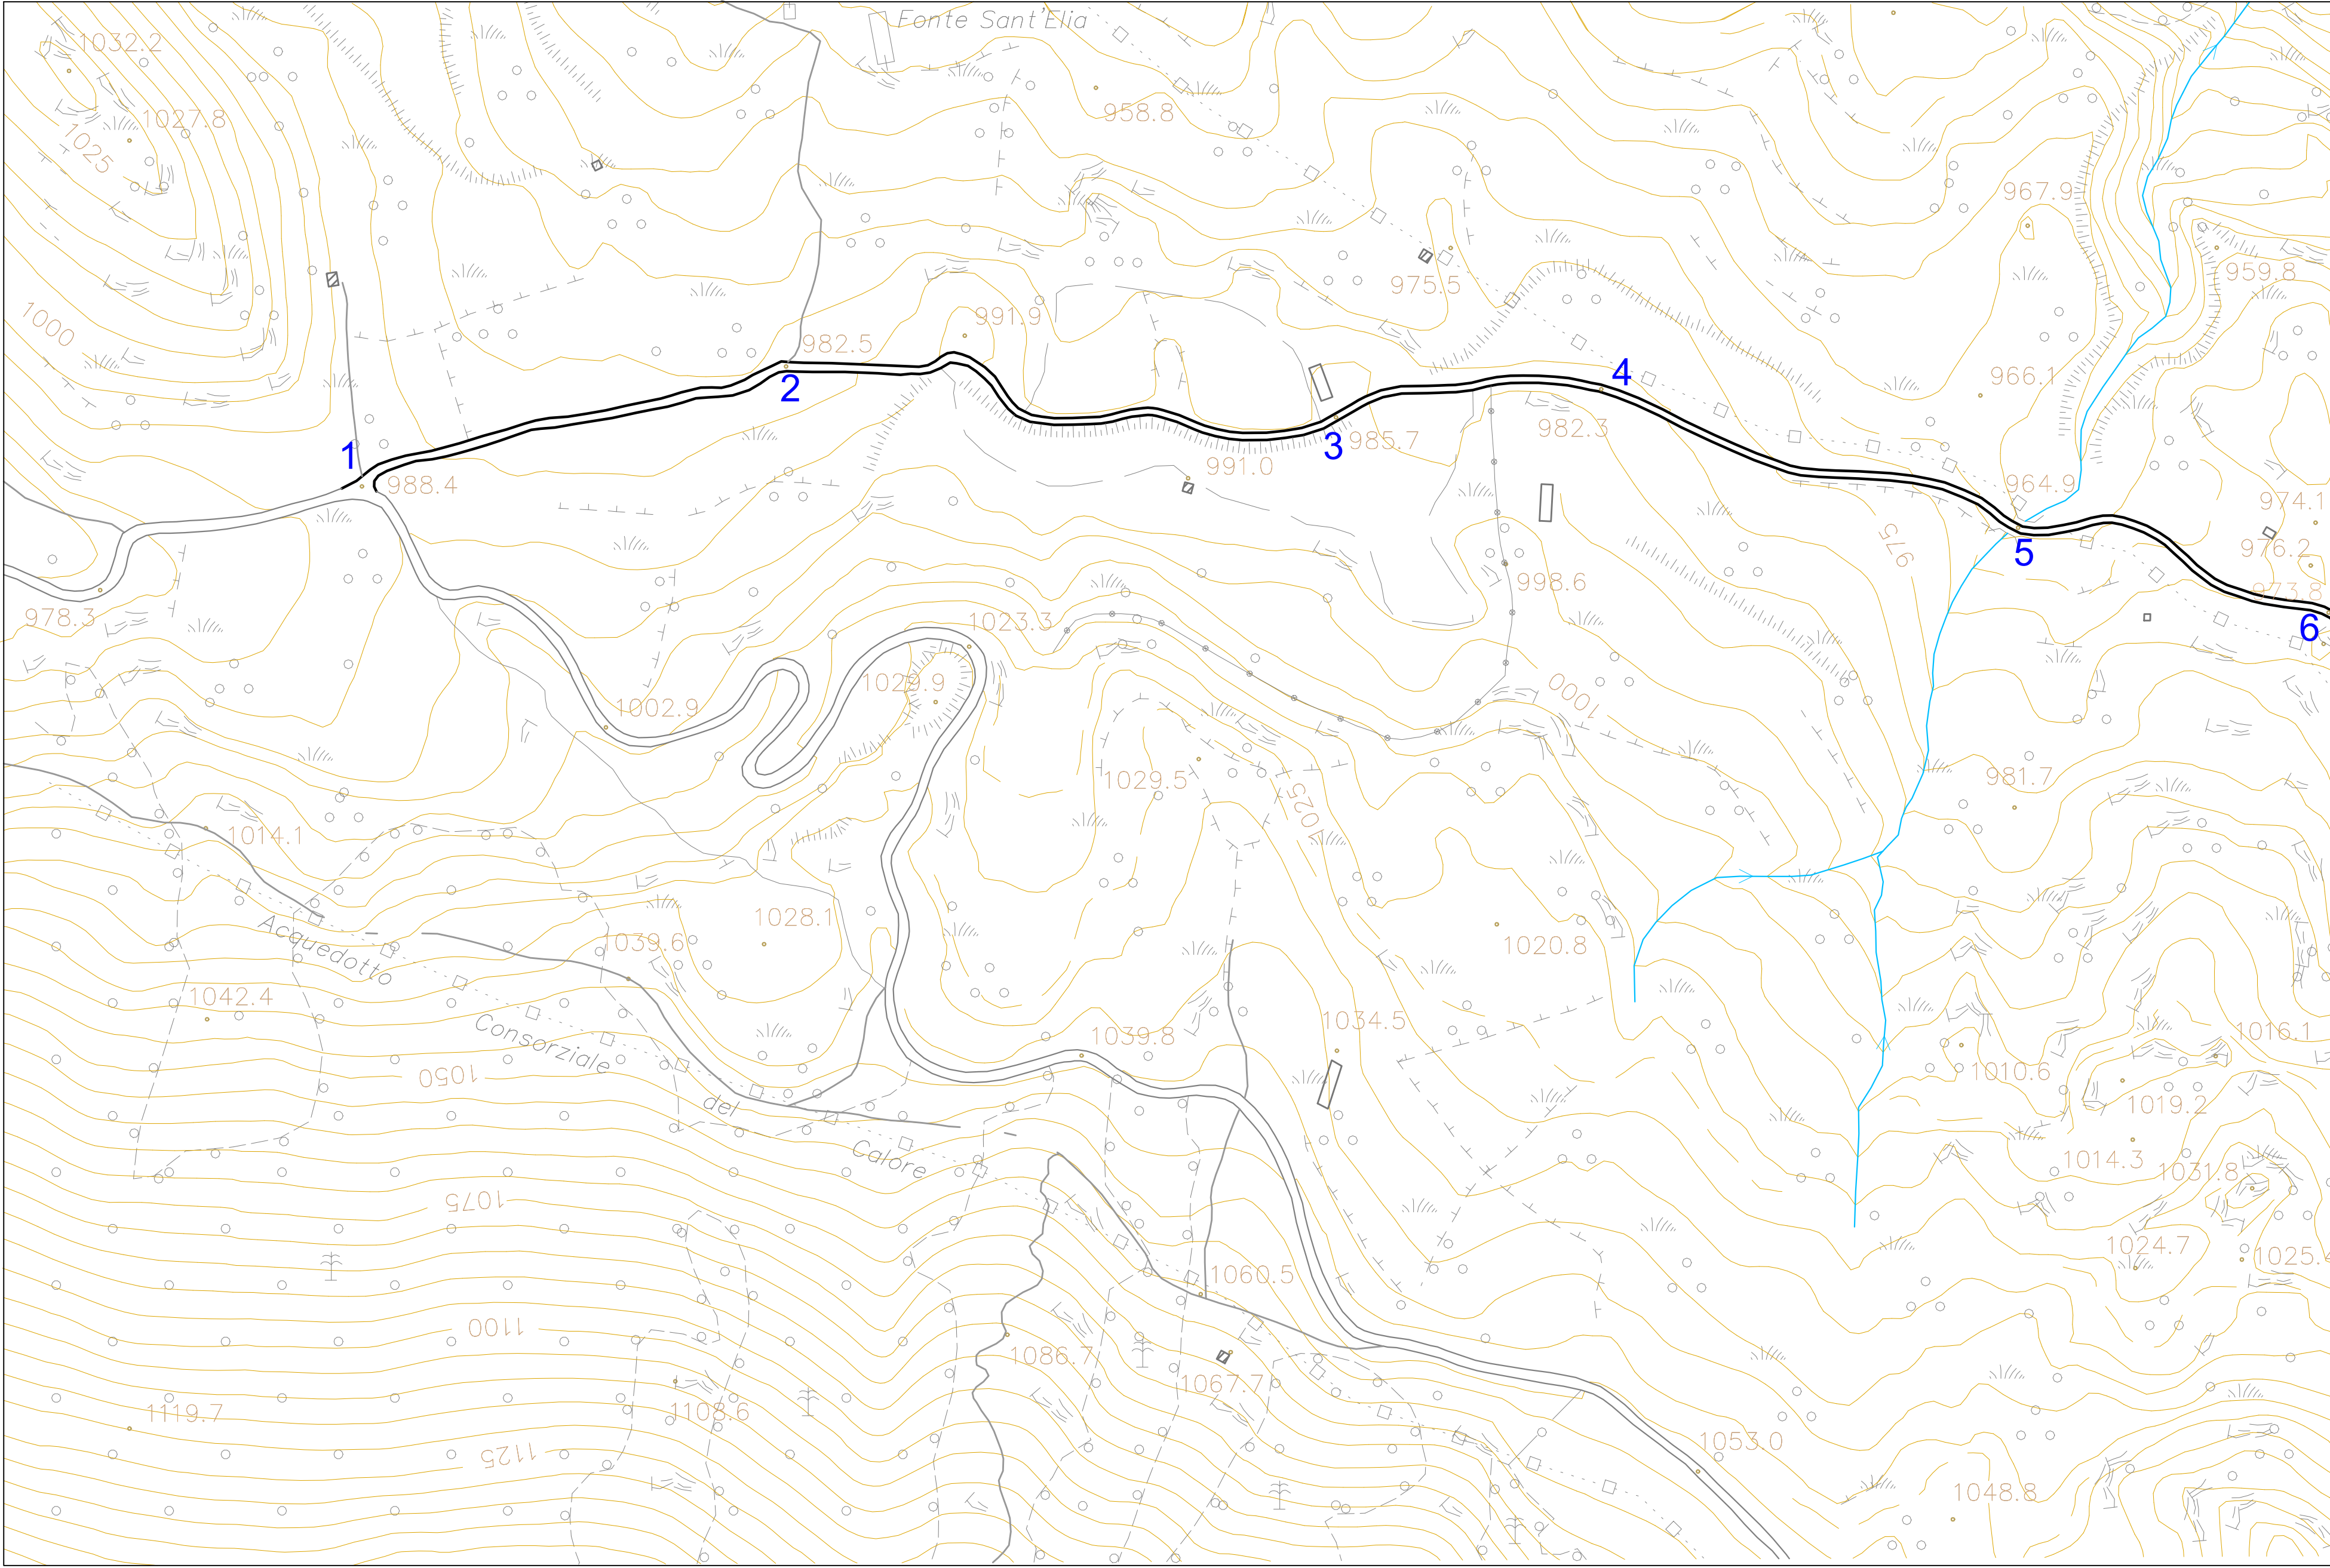

NOTA DI PROGETTO DAL PUNTI DI VISTA ARCHEOLOGICO E PAESAGGISTICO
Dalla seguente tavola si evince e si illustra chiaramente che gli interventi in progetto:

- non alterano lo stato dei luoghi e ricadono nei sotto-articoli dell'Allegato A del DPR 31/2017 elencati nella tavola della relazione tecnica, pertanto, **NON OCCORRE L'AUTORIZZAZIONE PAESAGGISTICA**;
- gli interventi a farsi non comportano nuova edificazione e scavi a quote diverse da quelle già impegnate dai manufatti esistenti, pertanto, **NON OCCORRE LA VERIFICA PREVENTIVA DI INTERESSE ARCHEOLOGICO**.

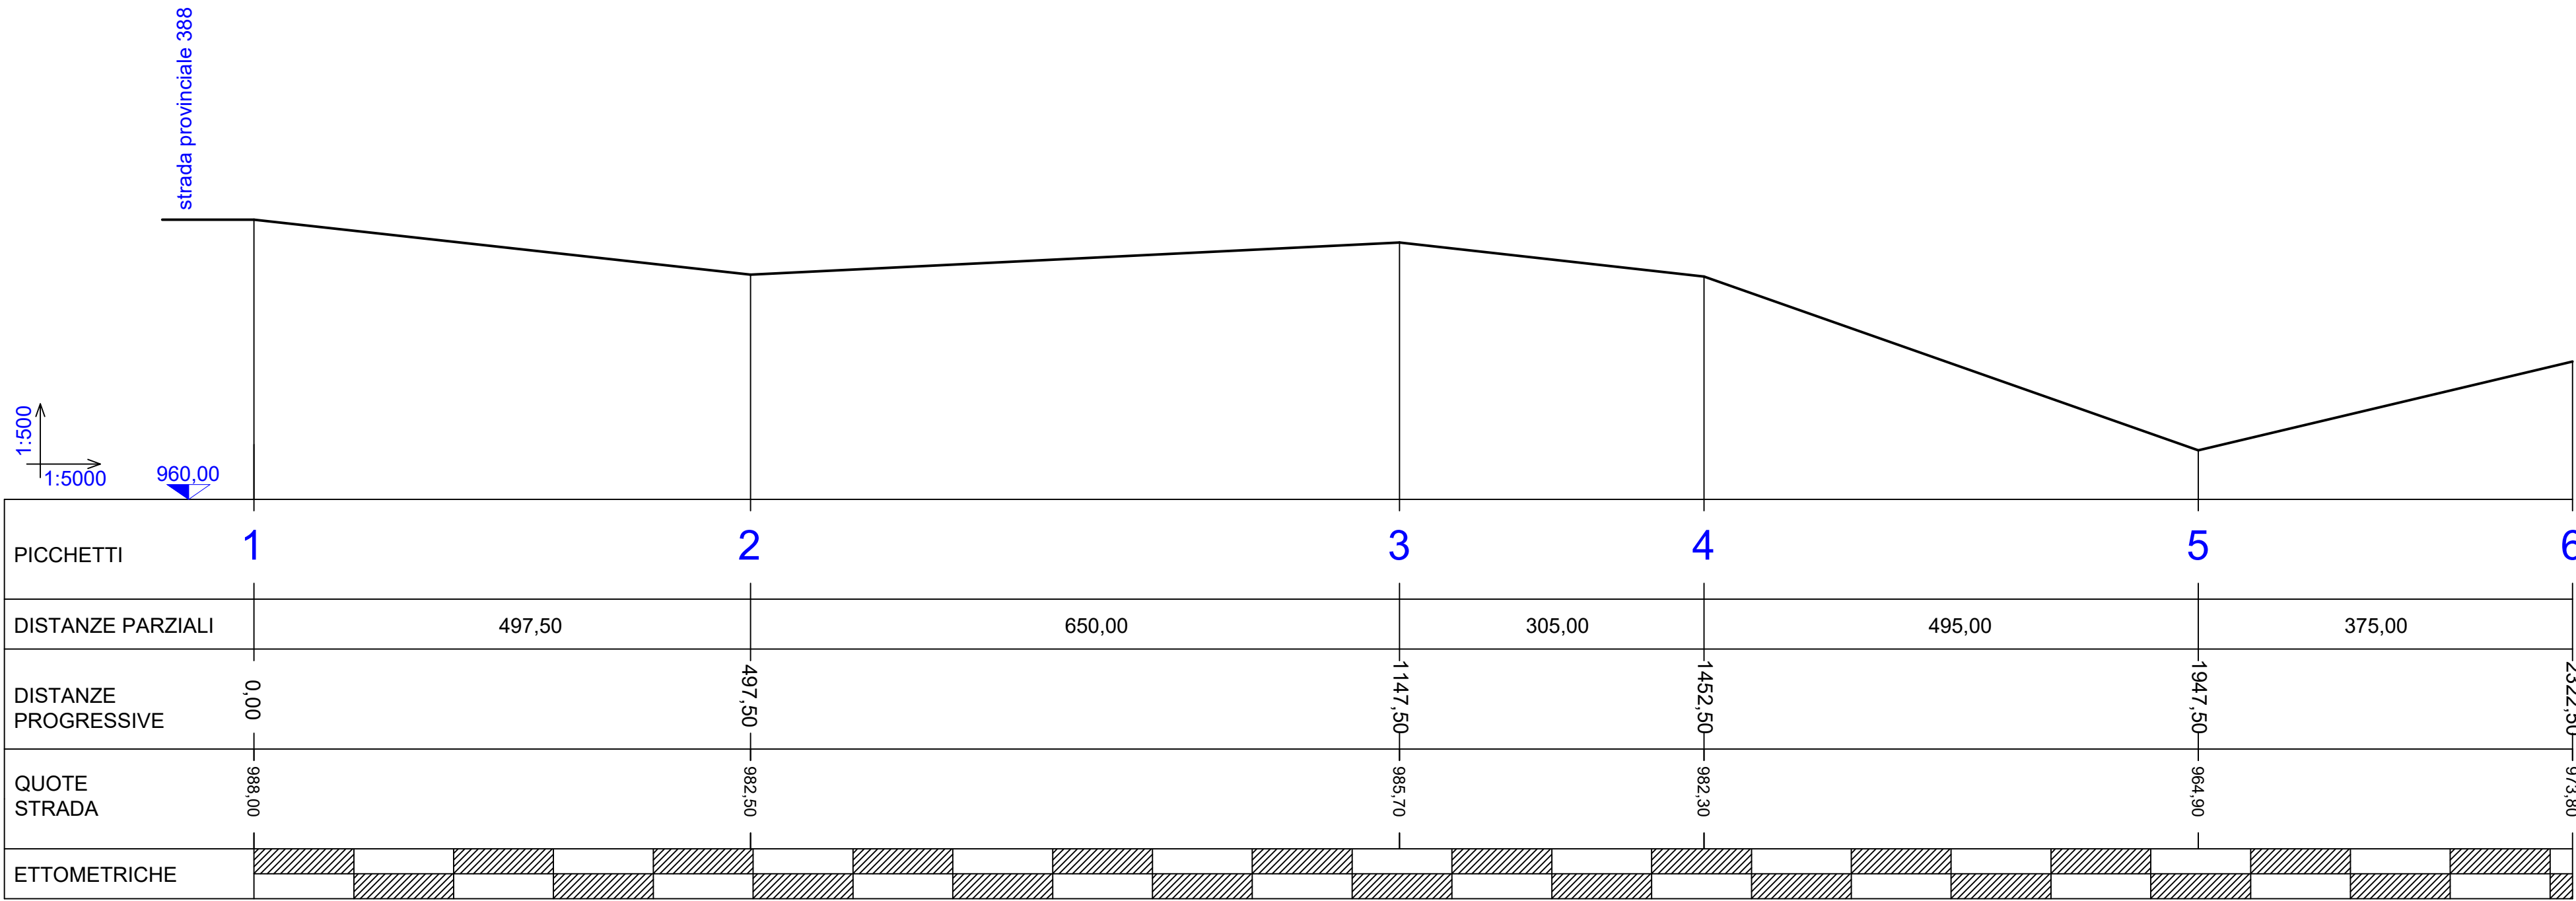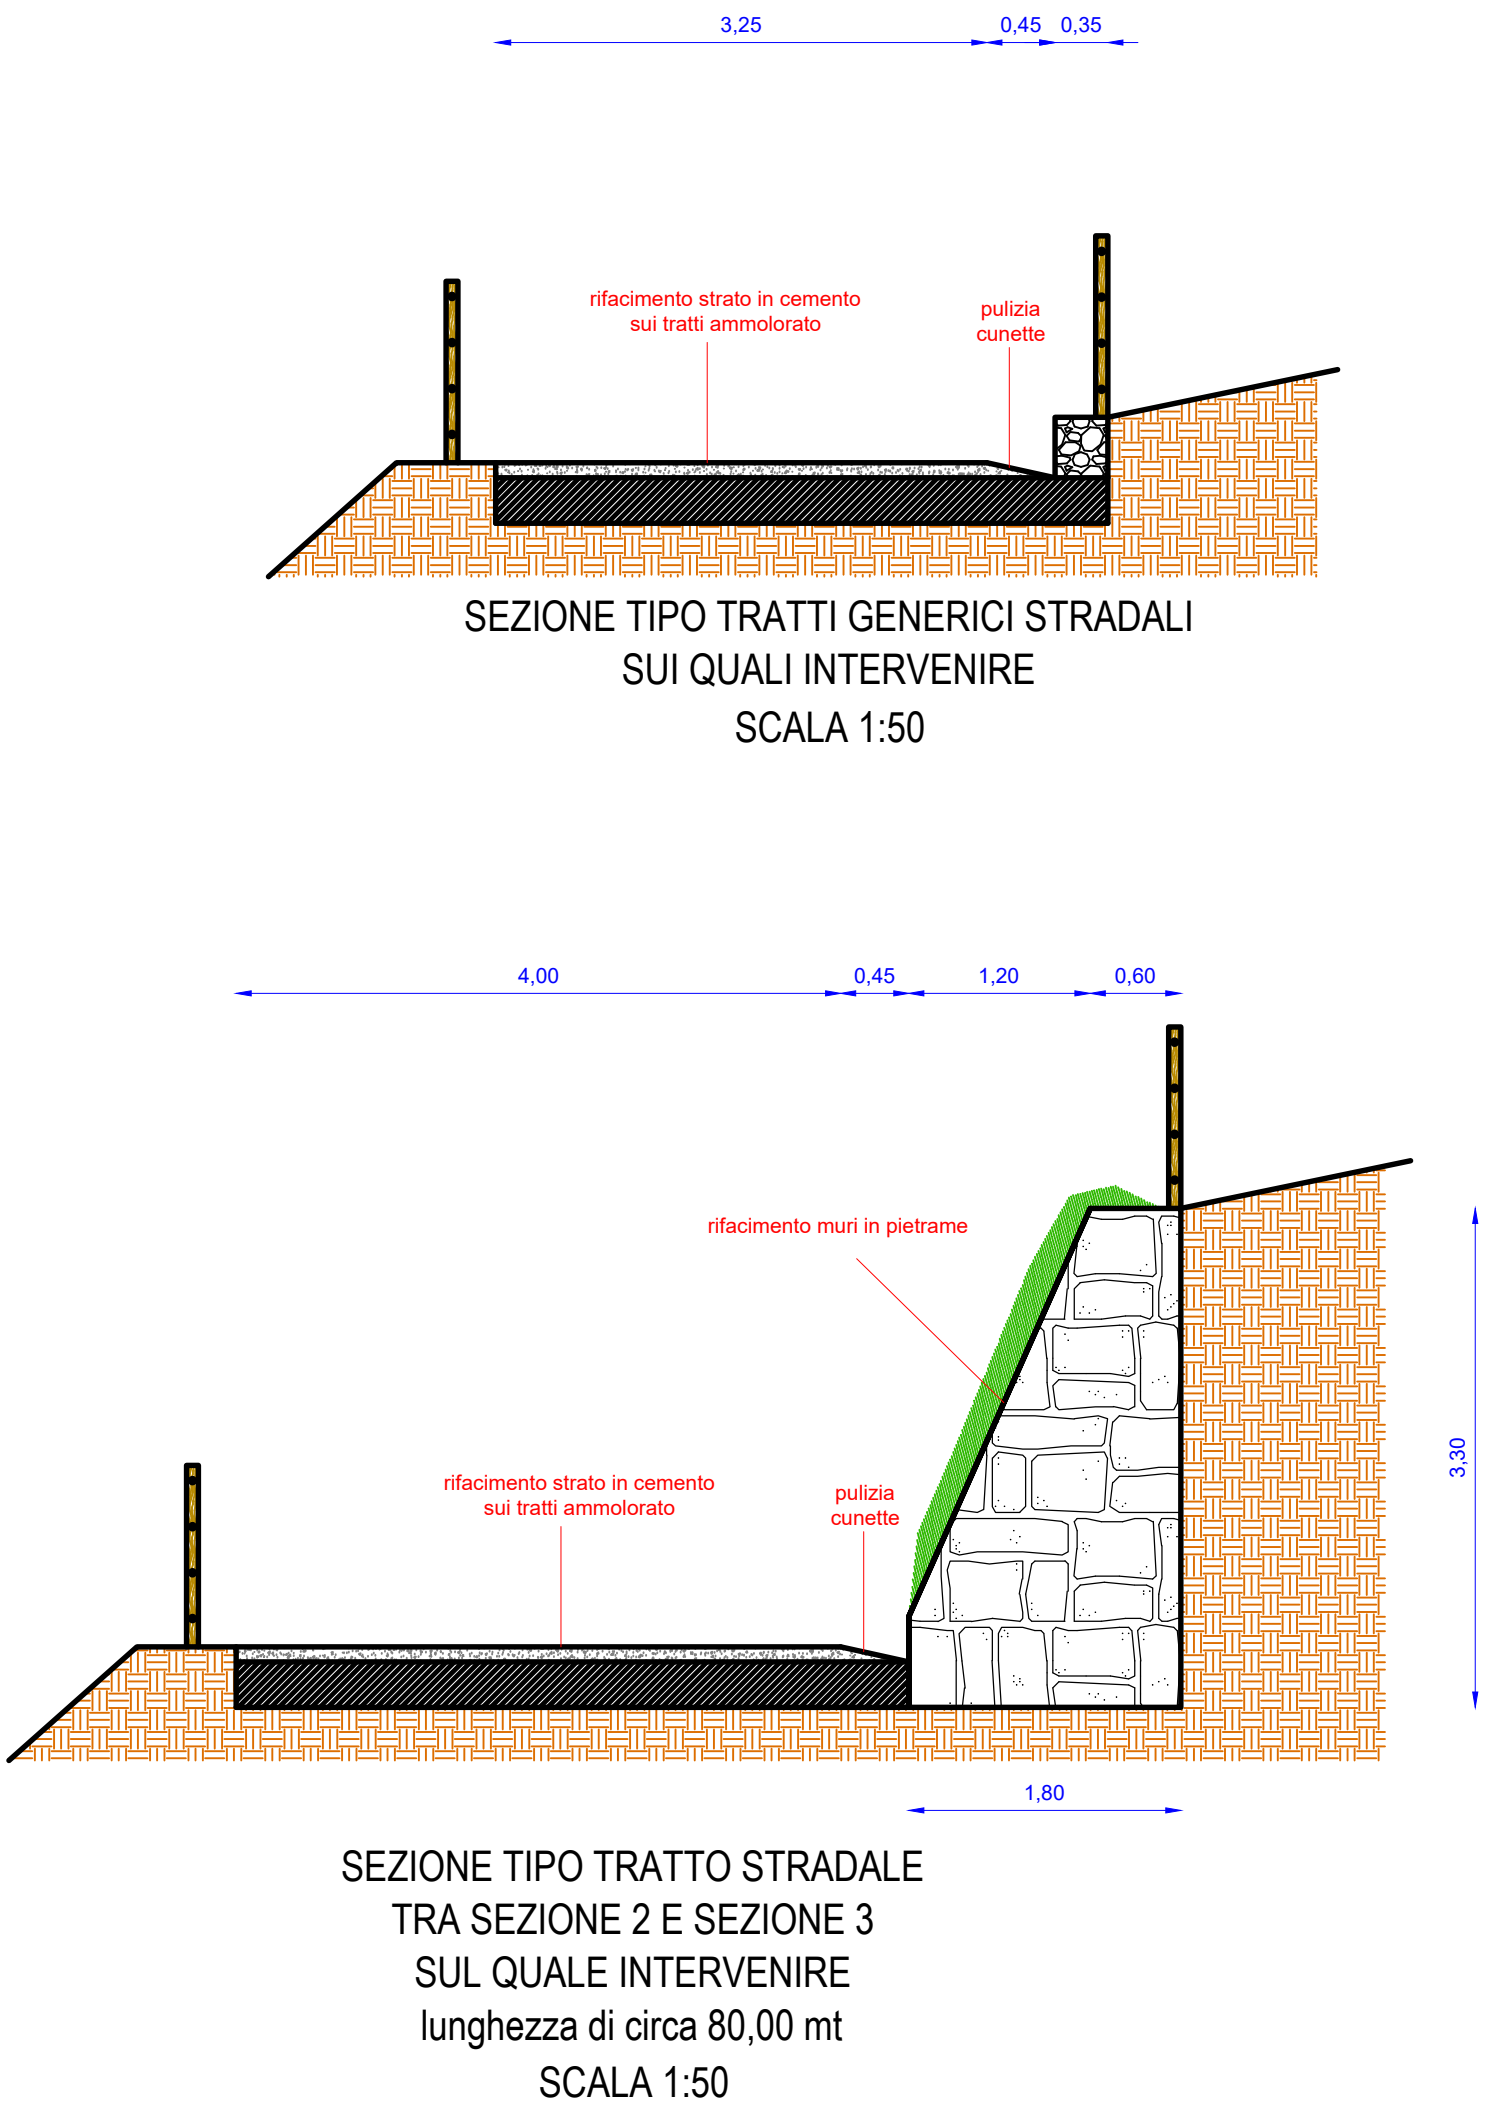

PROFILO DI PROGETTO