


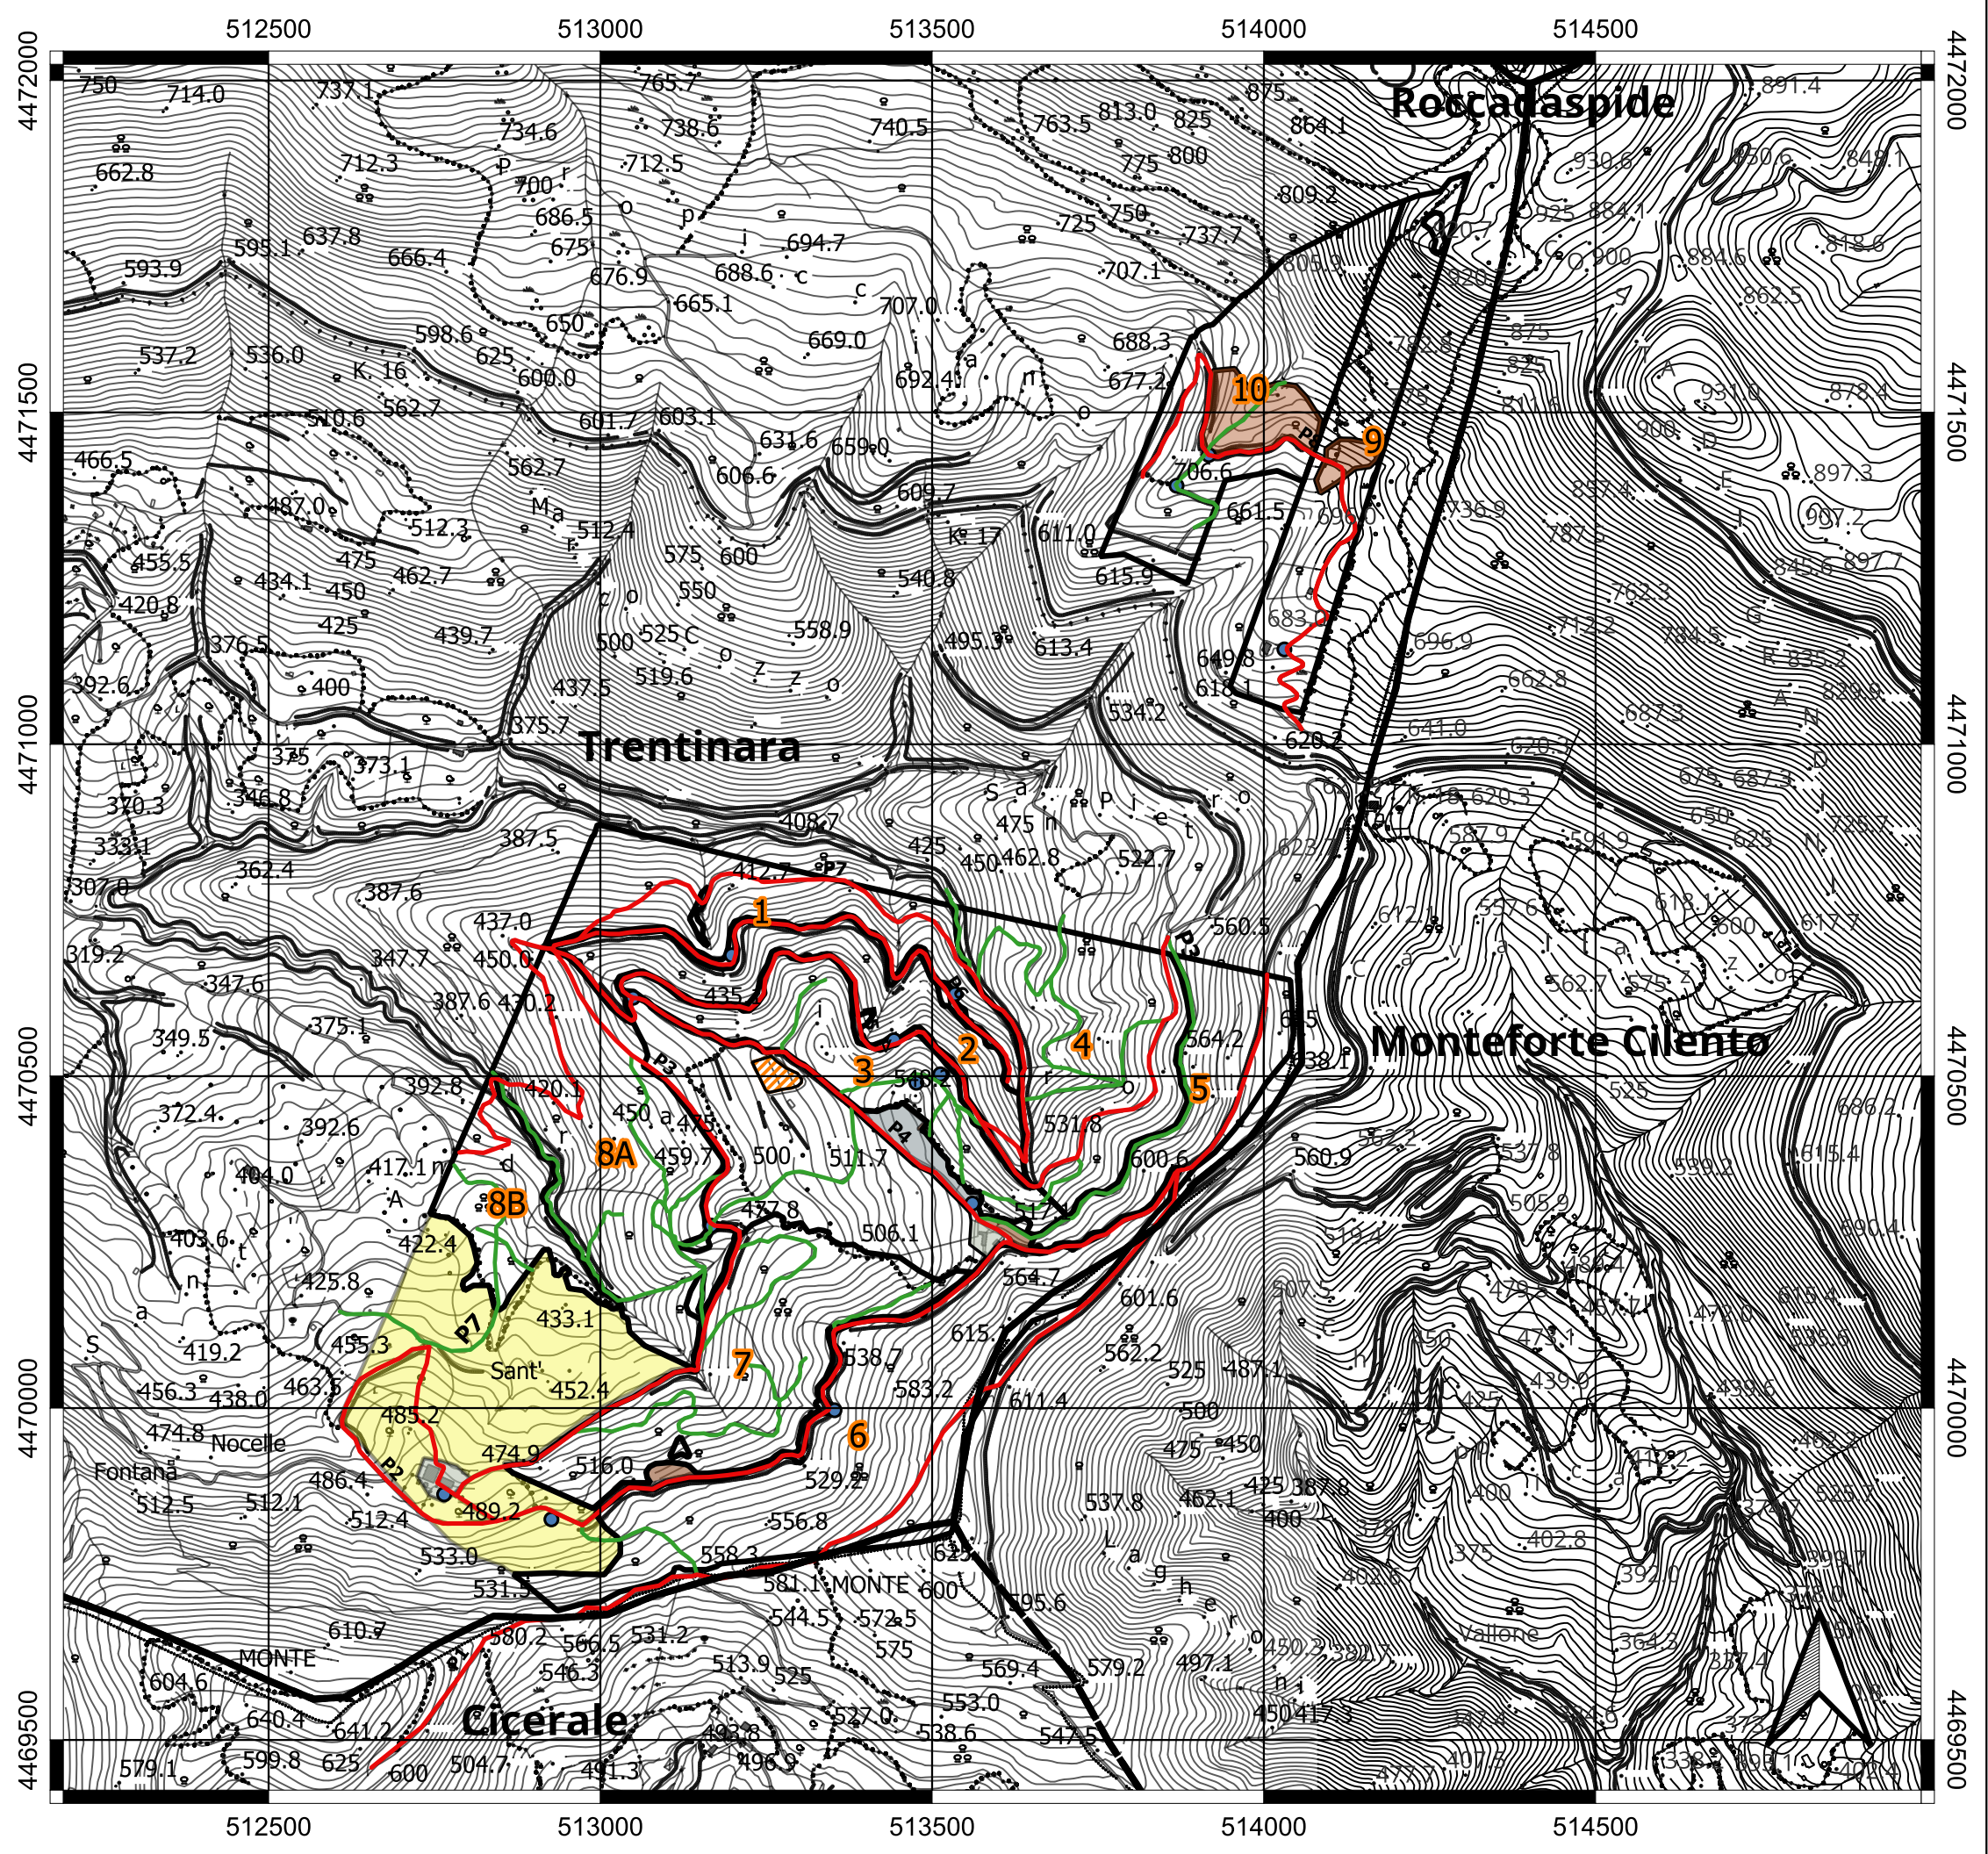

COMUNE DI TRENTINARA (SA)
PIANO DI GESTIONE FORESTALE 2024-33
PROPRIETA' SILVO-PASTORALI
MONELLI DONATO

BOZZA


Tav. 3 - Viabilità ed interventi eseguiti

Legenda

- Confini amministrativi comunali
- Sezioni boschive
- Piste camionabili
- Piste trattorabili
- Piazzole di carico
- Sistemazione piazzale logistico
- Fabbricati e aree di sedime
- Realizzazione gabbionate e palificate
- 503021 entities
- Recupero castagneto da frutto
- Recupero seminativi e uliveti
- Recupero vigneto

IL TECNICO INCARICATO

Dott. for. Alfonso Musio

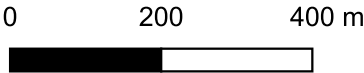

scala 1 : 10.000

S.R.: WGS84 - FUSO 33N