




PIANTA PIANO TERRA

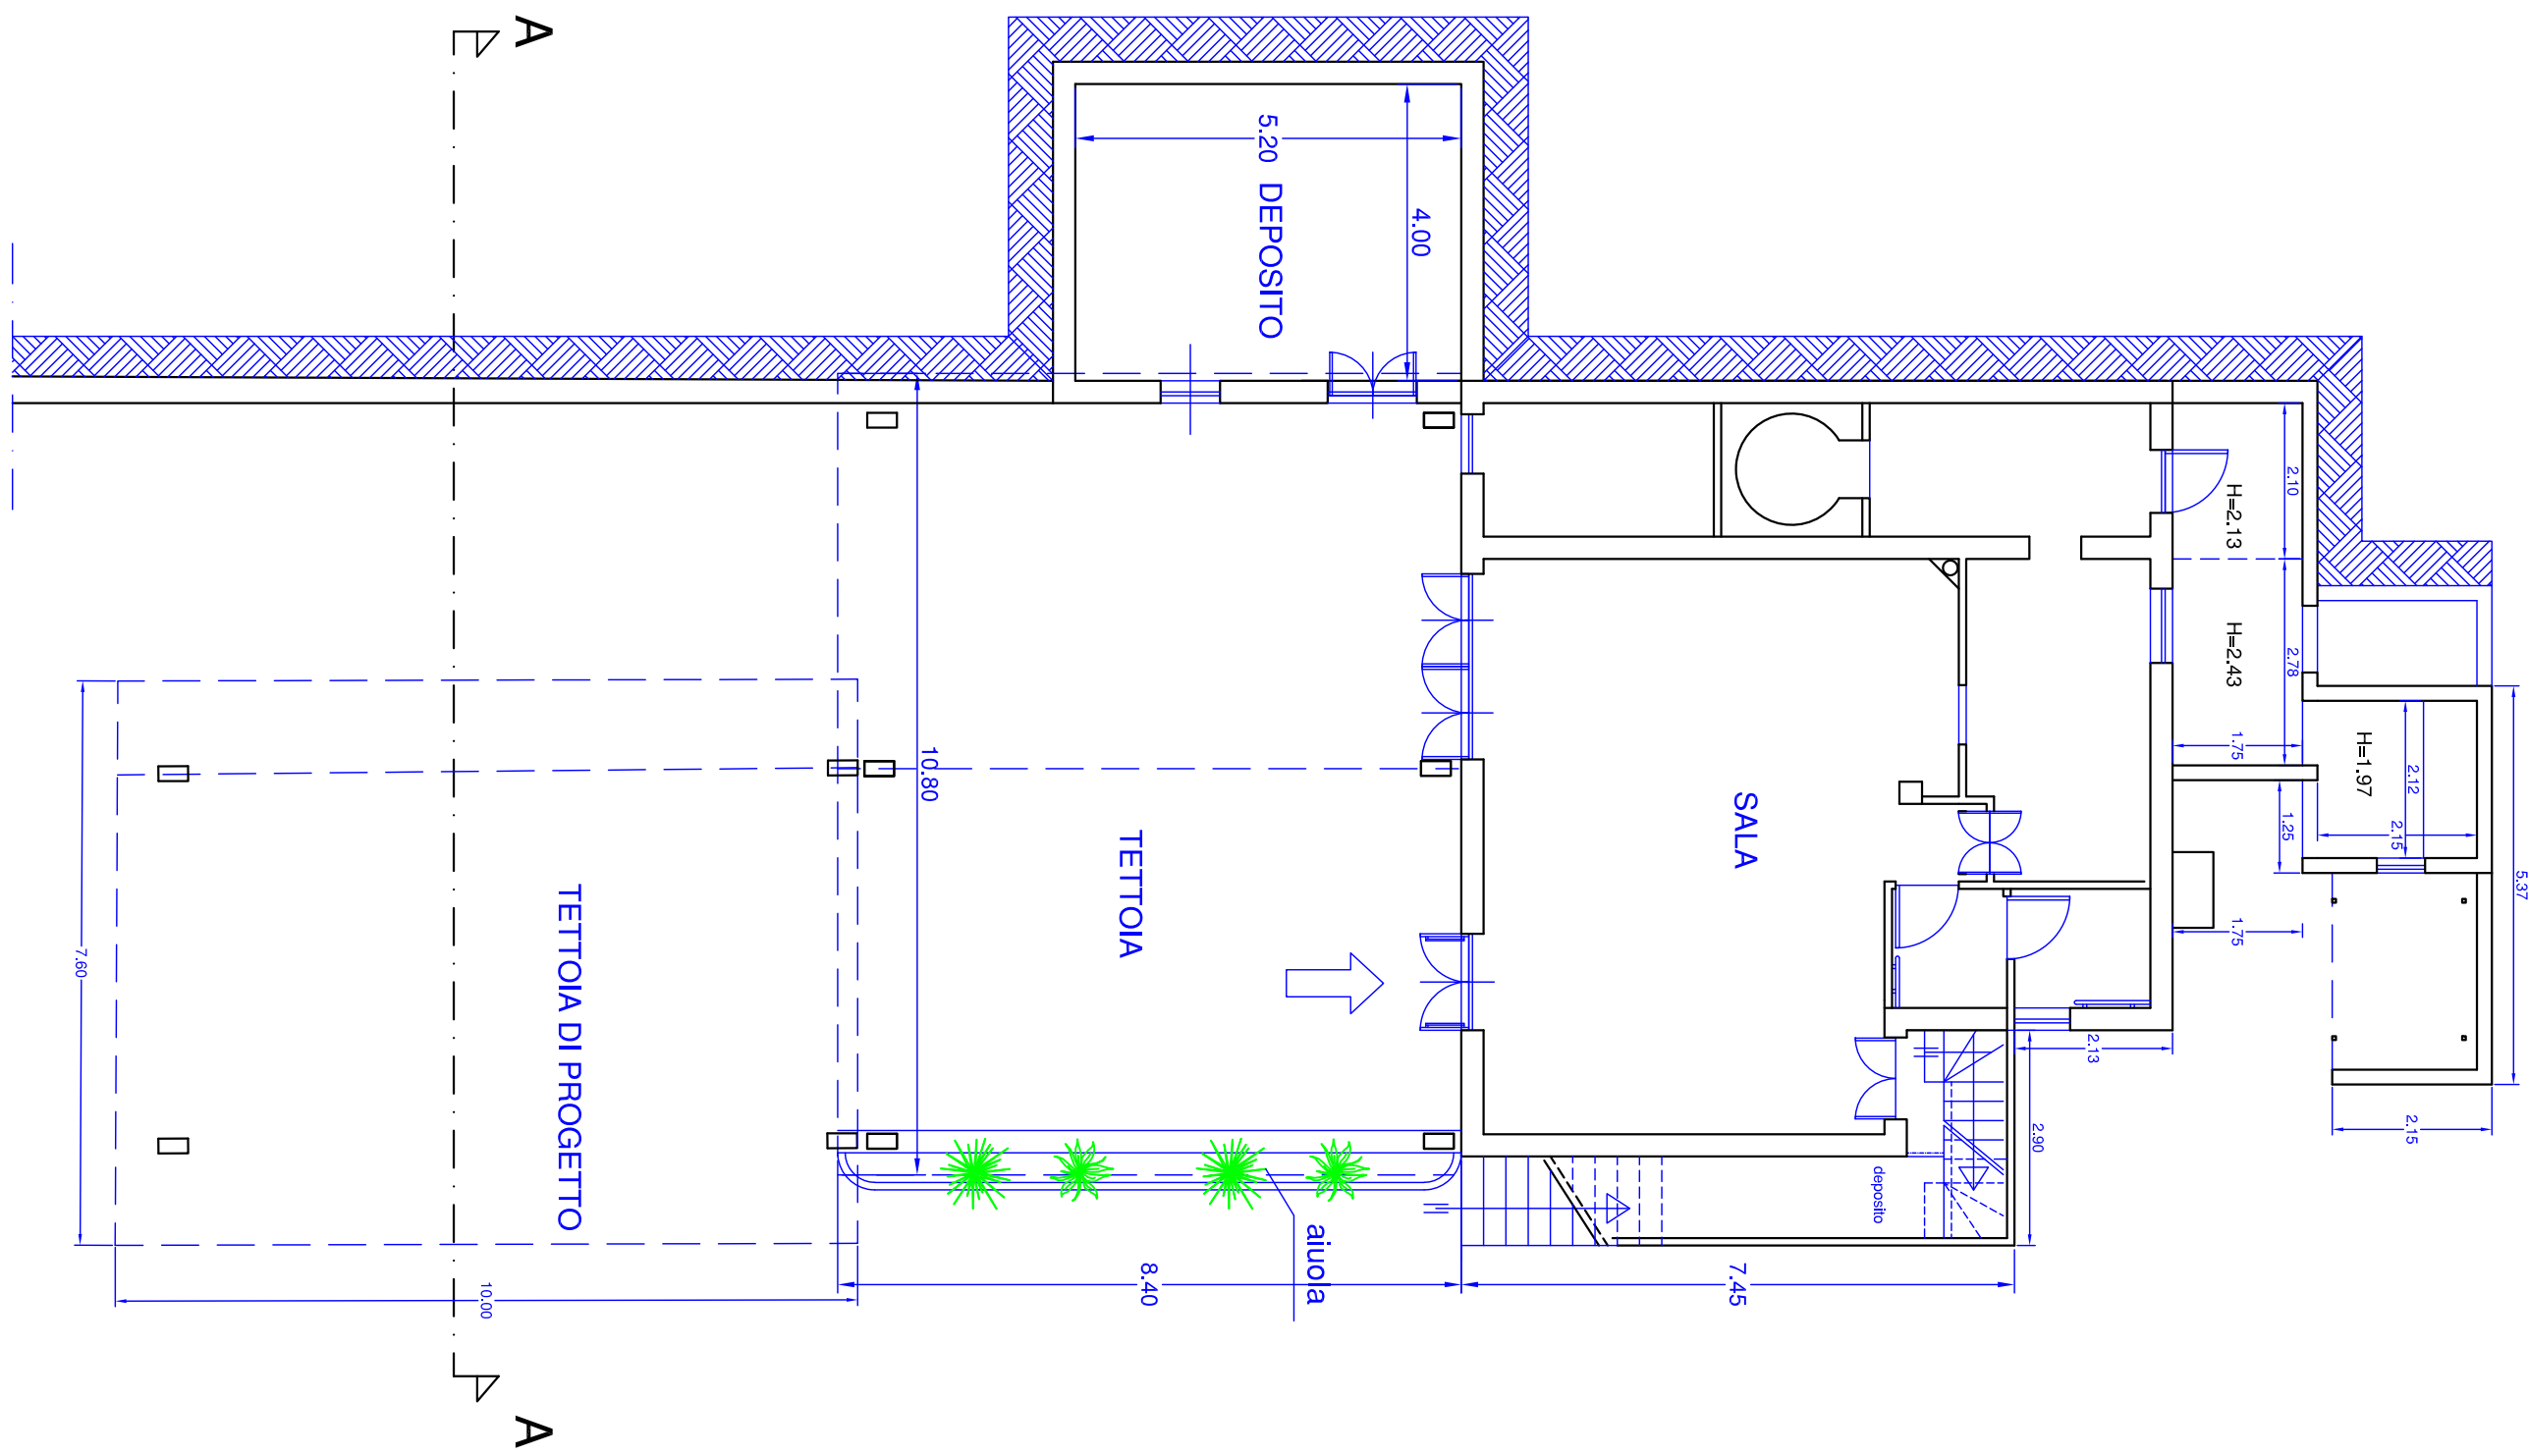


PIANTA PRIMO PIANO

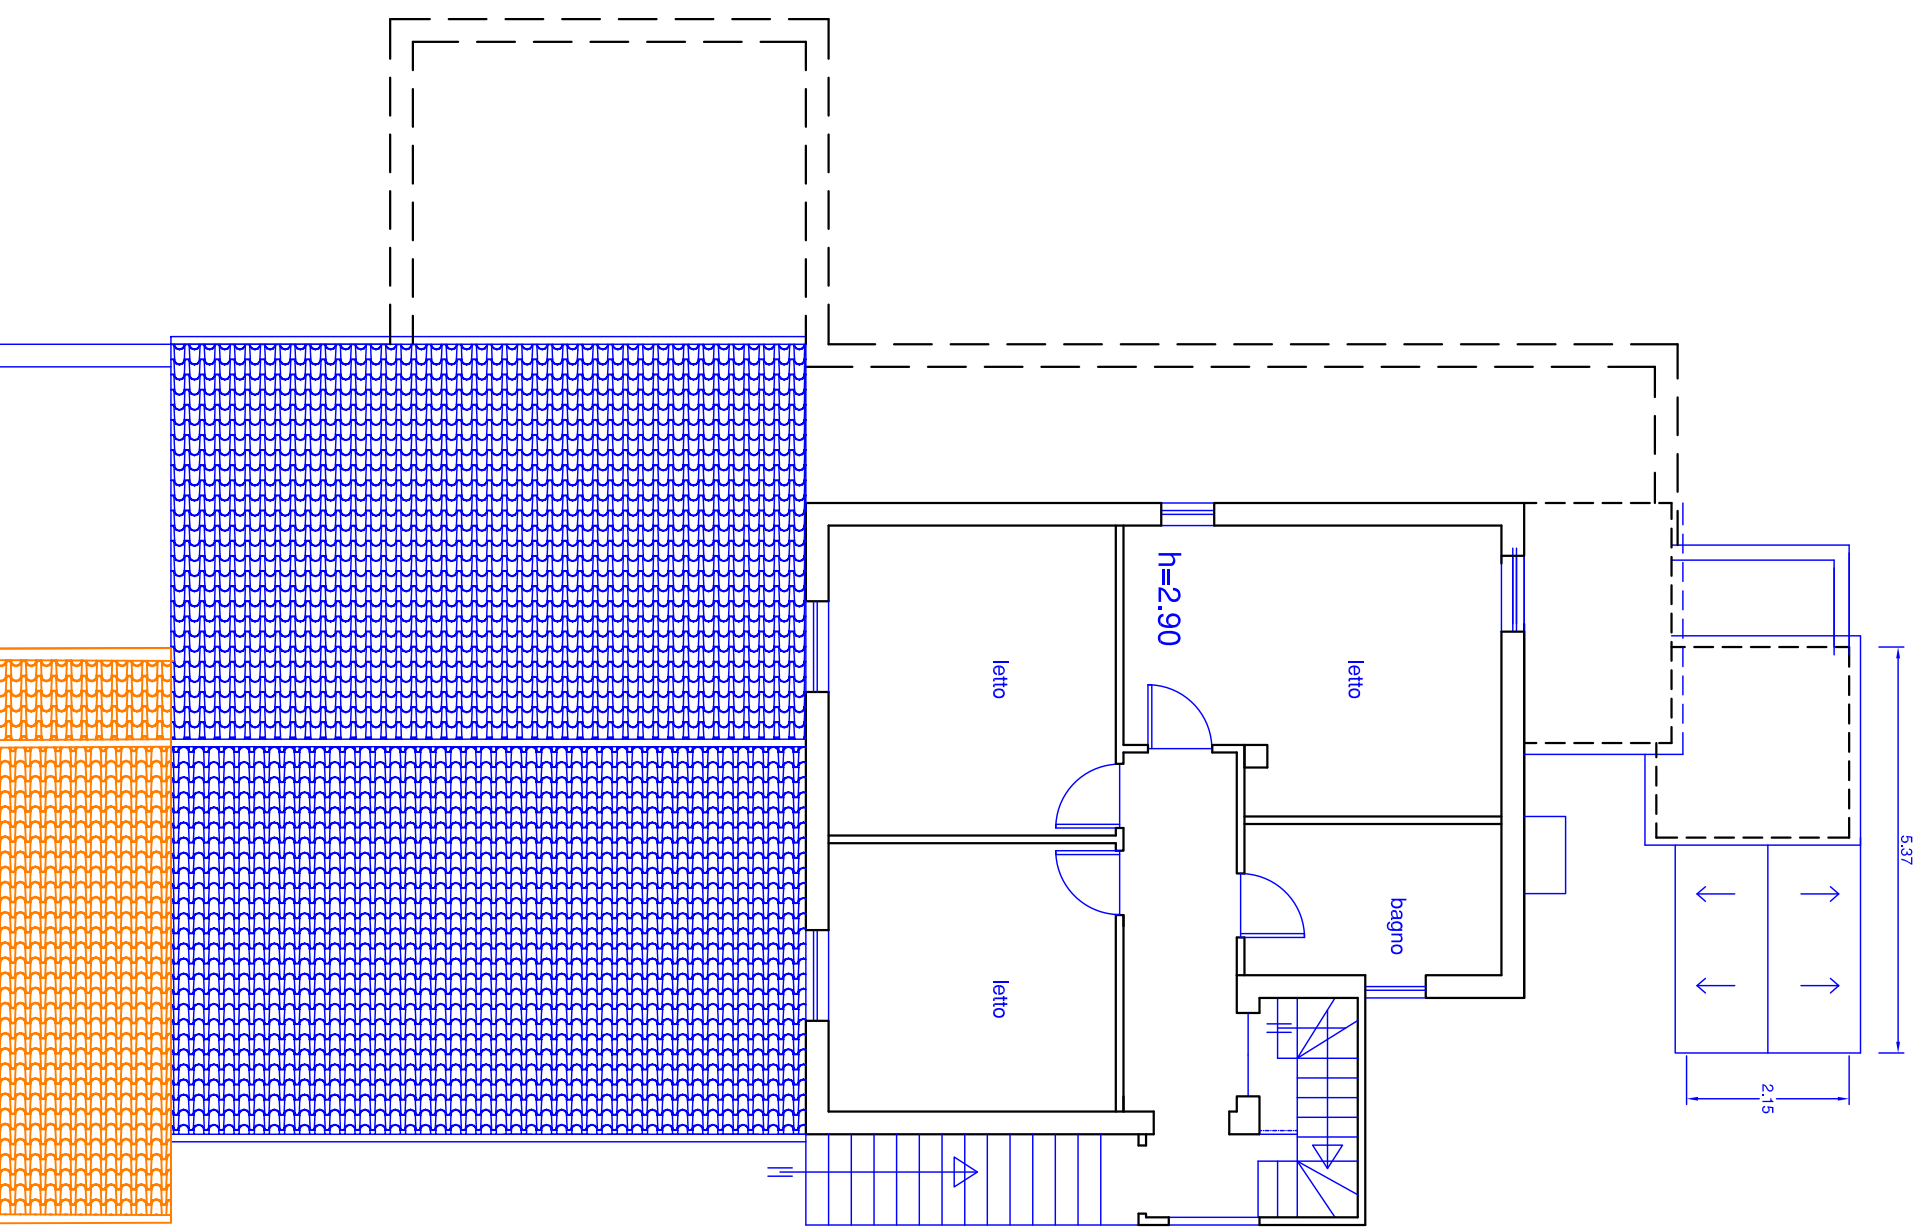


PIANTA COPERTURA

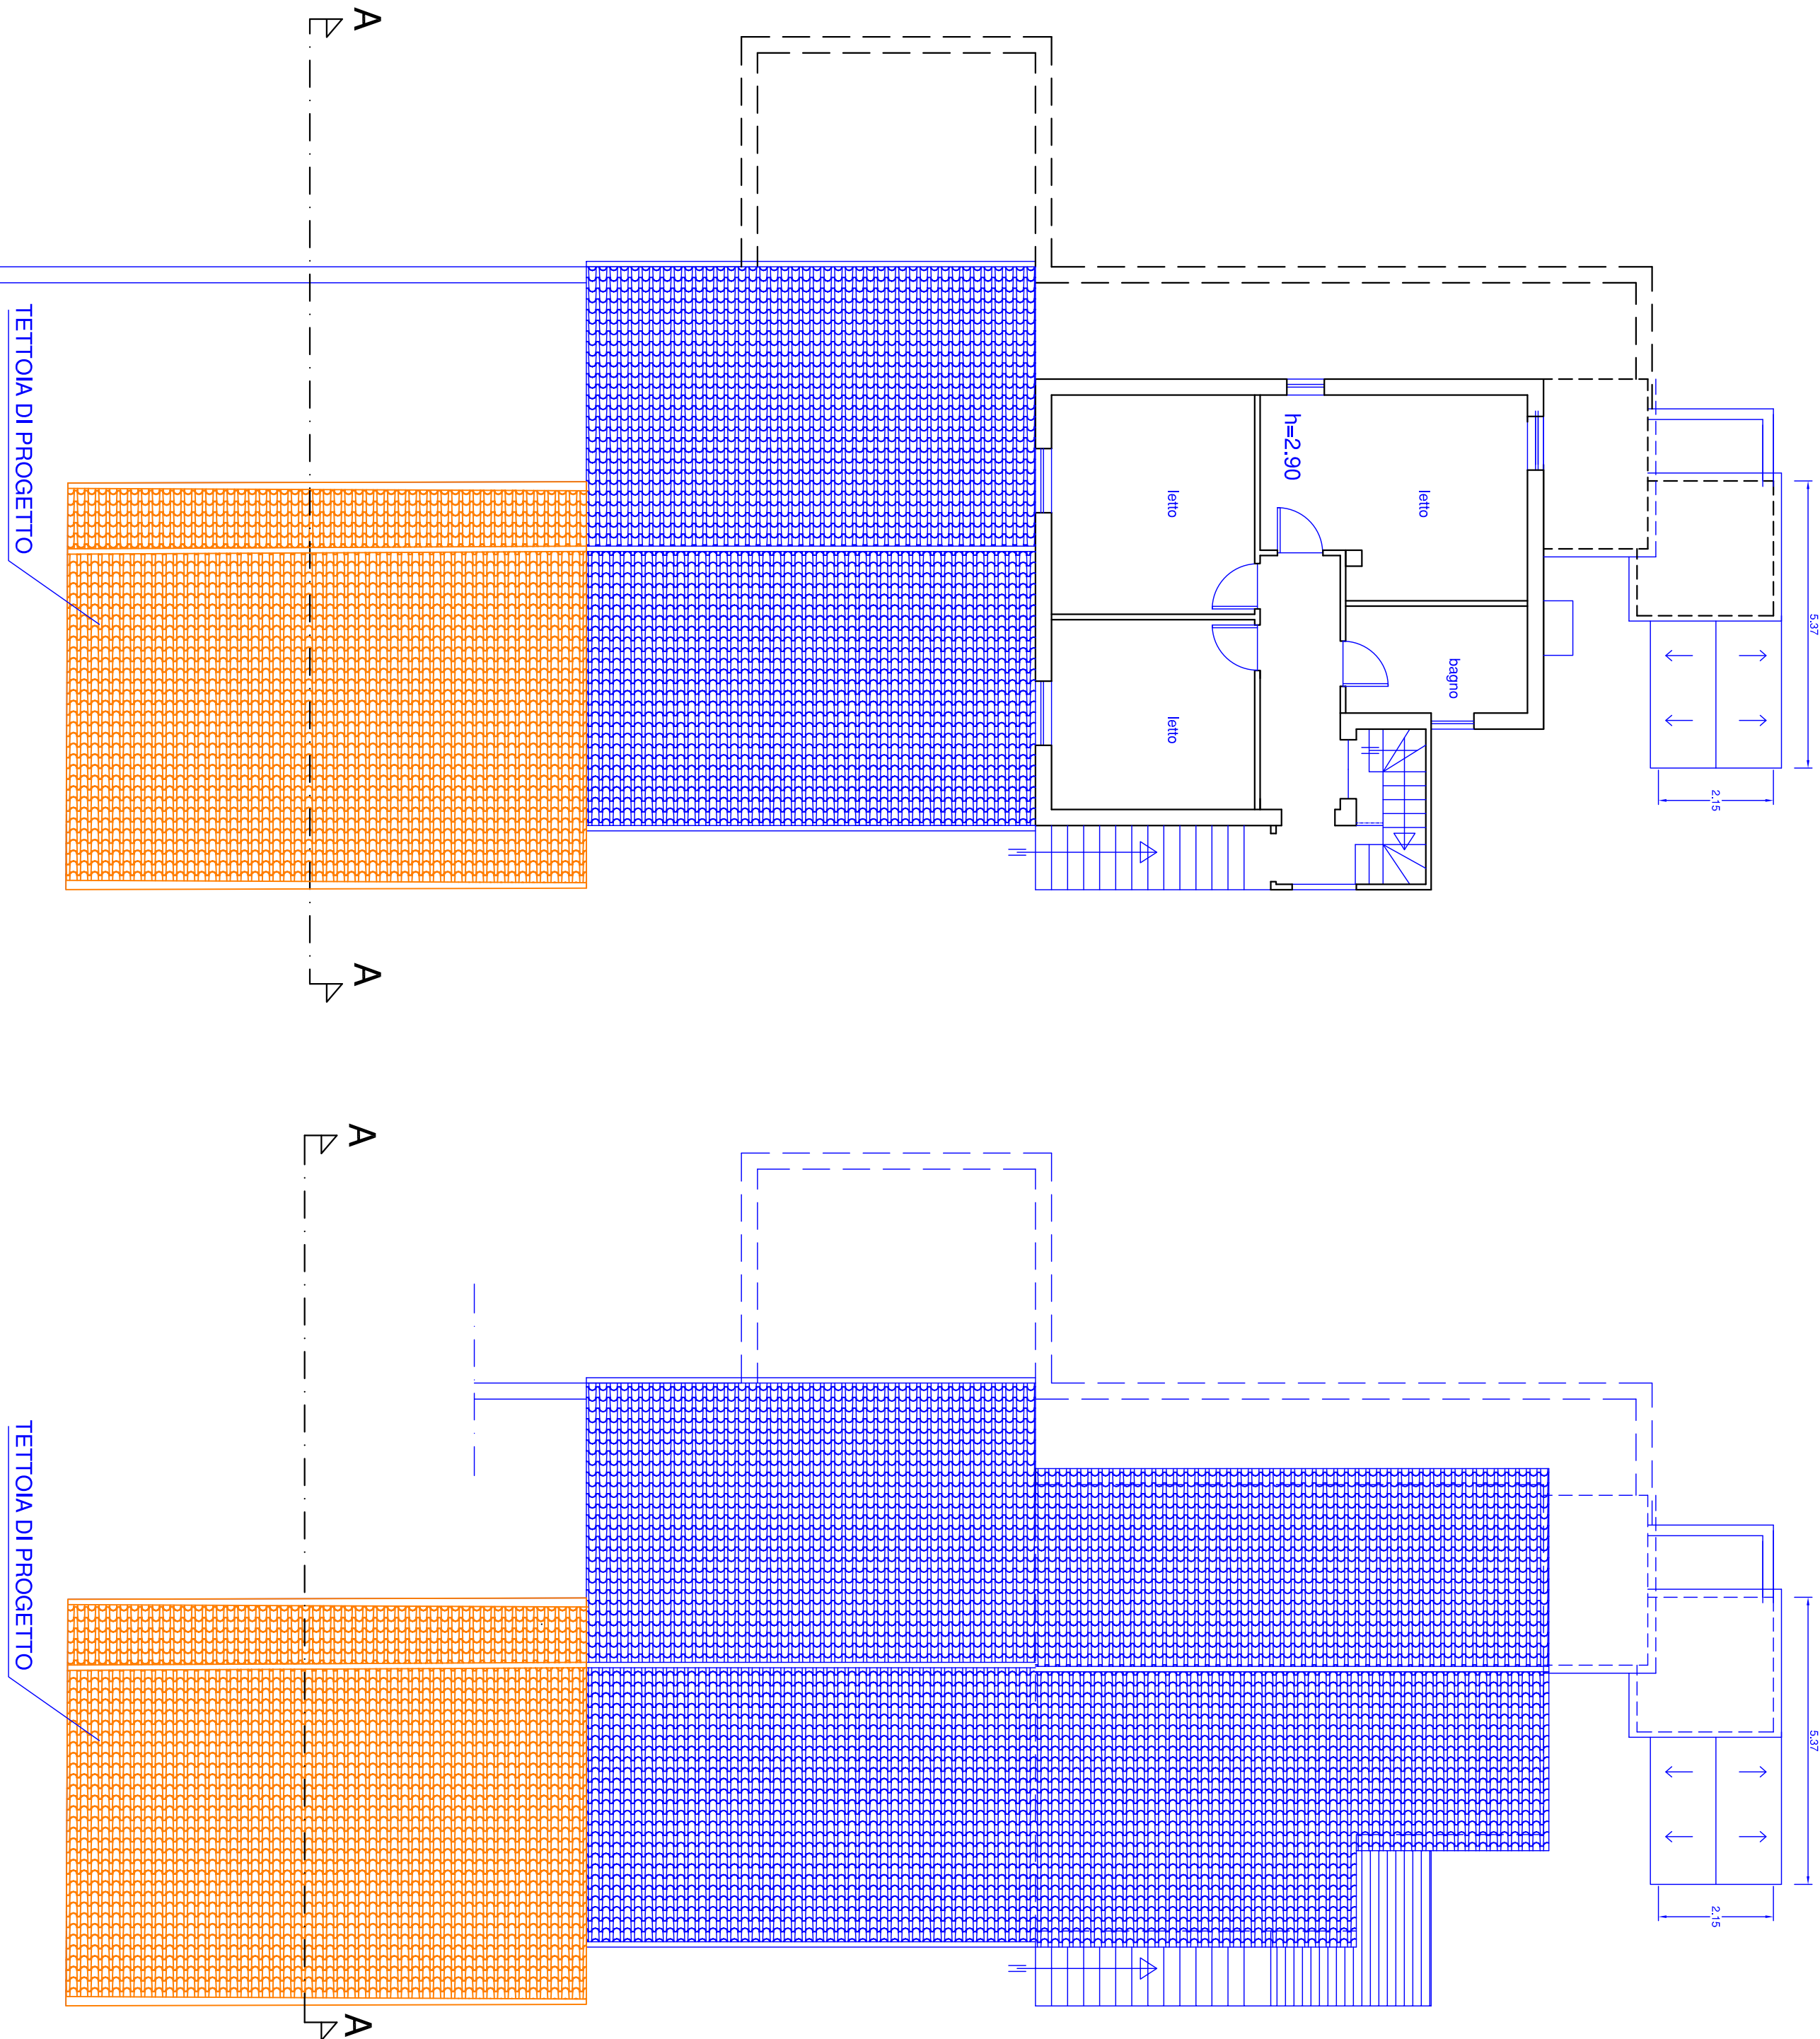

SEZIONE A-A

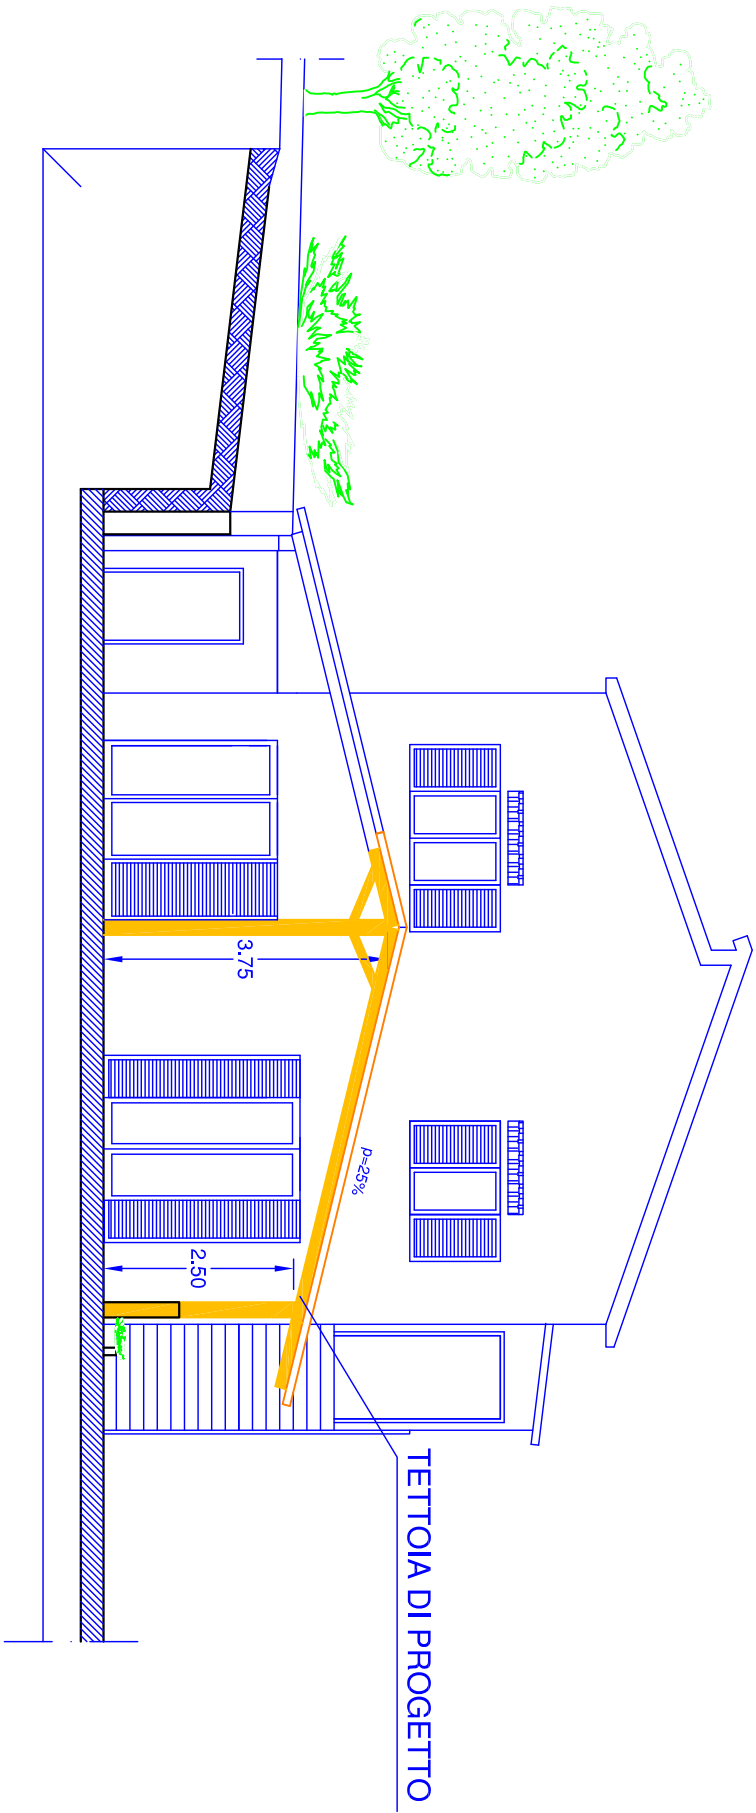

PROSPETTO OVEST

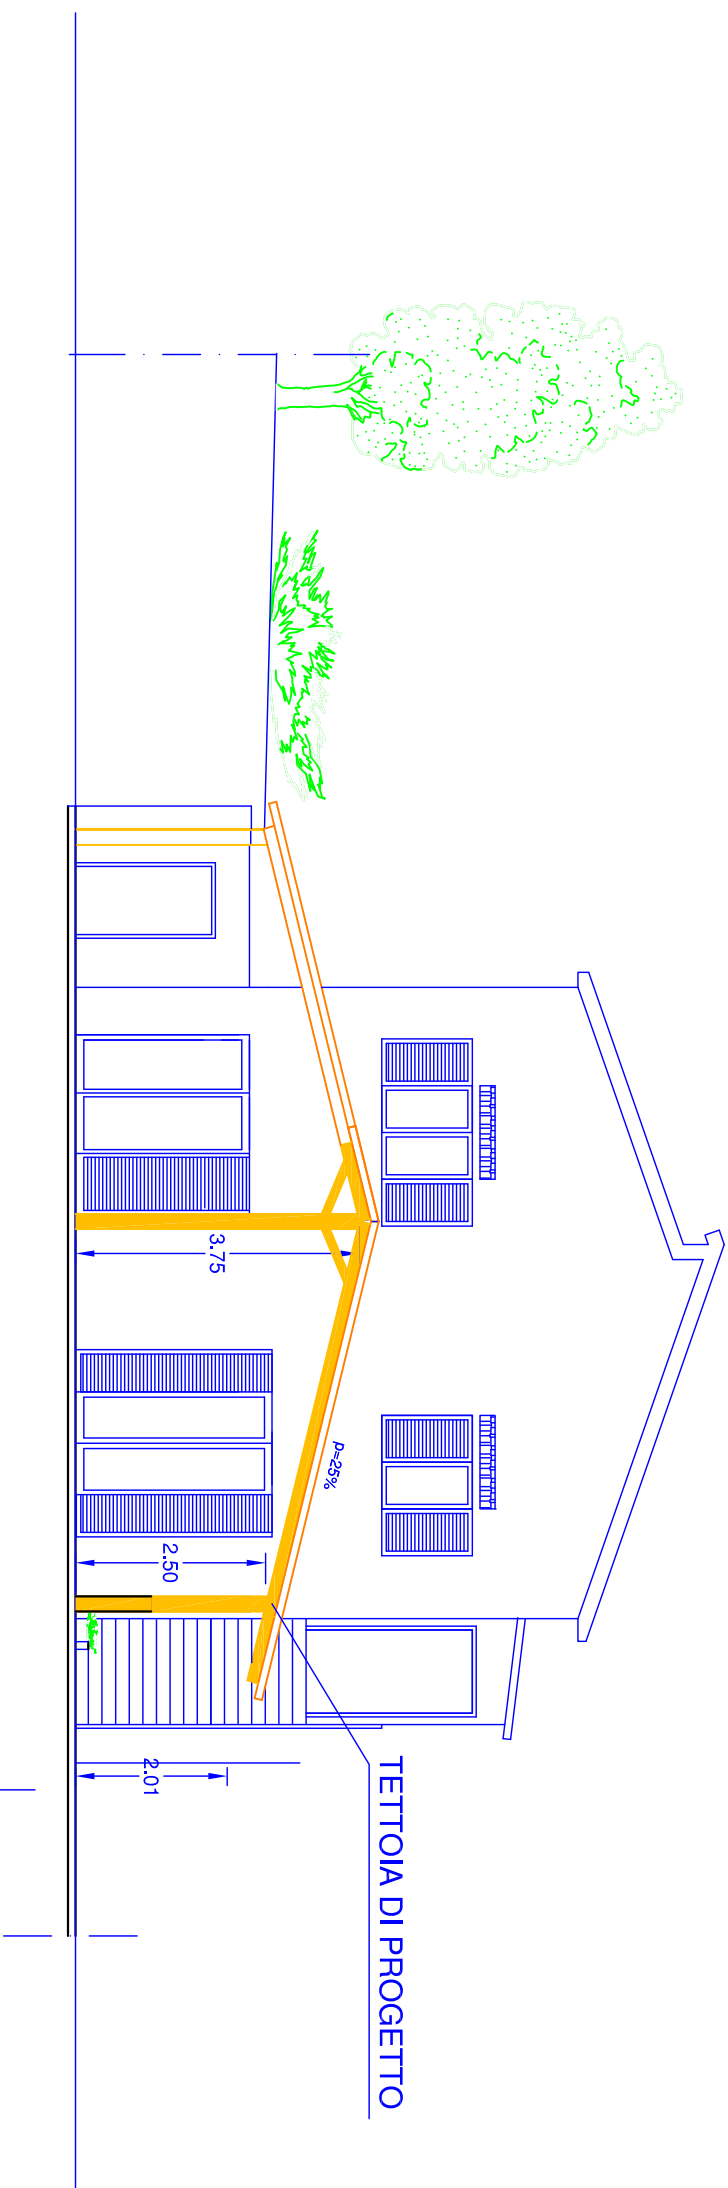

STUDIO TECNICO		ING. VINCENZO ARCARO	
PIAZZA MERCATO N.3 -84055 - FELITTO (SA), tel. 0828 945243		C.F.:RCR VCN 65E19 H703J P. IVA: 03174250658	
IL COMMITTENTE		IL TECNICO Ing. Vincenzo ARCARO	
COMUNE DI FELITTO PROVINCIA DI SALERNO		OGGETTO: - Realizzazione di una Tettoia in legno a servizio dell'attività di Ristorazione. LOCALITA' REMOLINO - Fg.14 p.la 401 sub 4, 866.	
COMMITTENTE Sig. CRISTIANO MAURO		DESCRIZIONE ELABORATO - ELABORATI GRAFICI - Stato di Progetto - PIANTE - SEZIONI - PROSPETTI,	
PARERE ENTE		DATA Gennaio 2024 RAFFORTO 1:100 ELABORATO N. 5	