




PIANTA PIANO TERRA

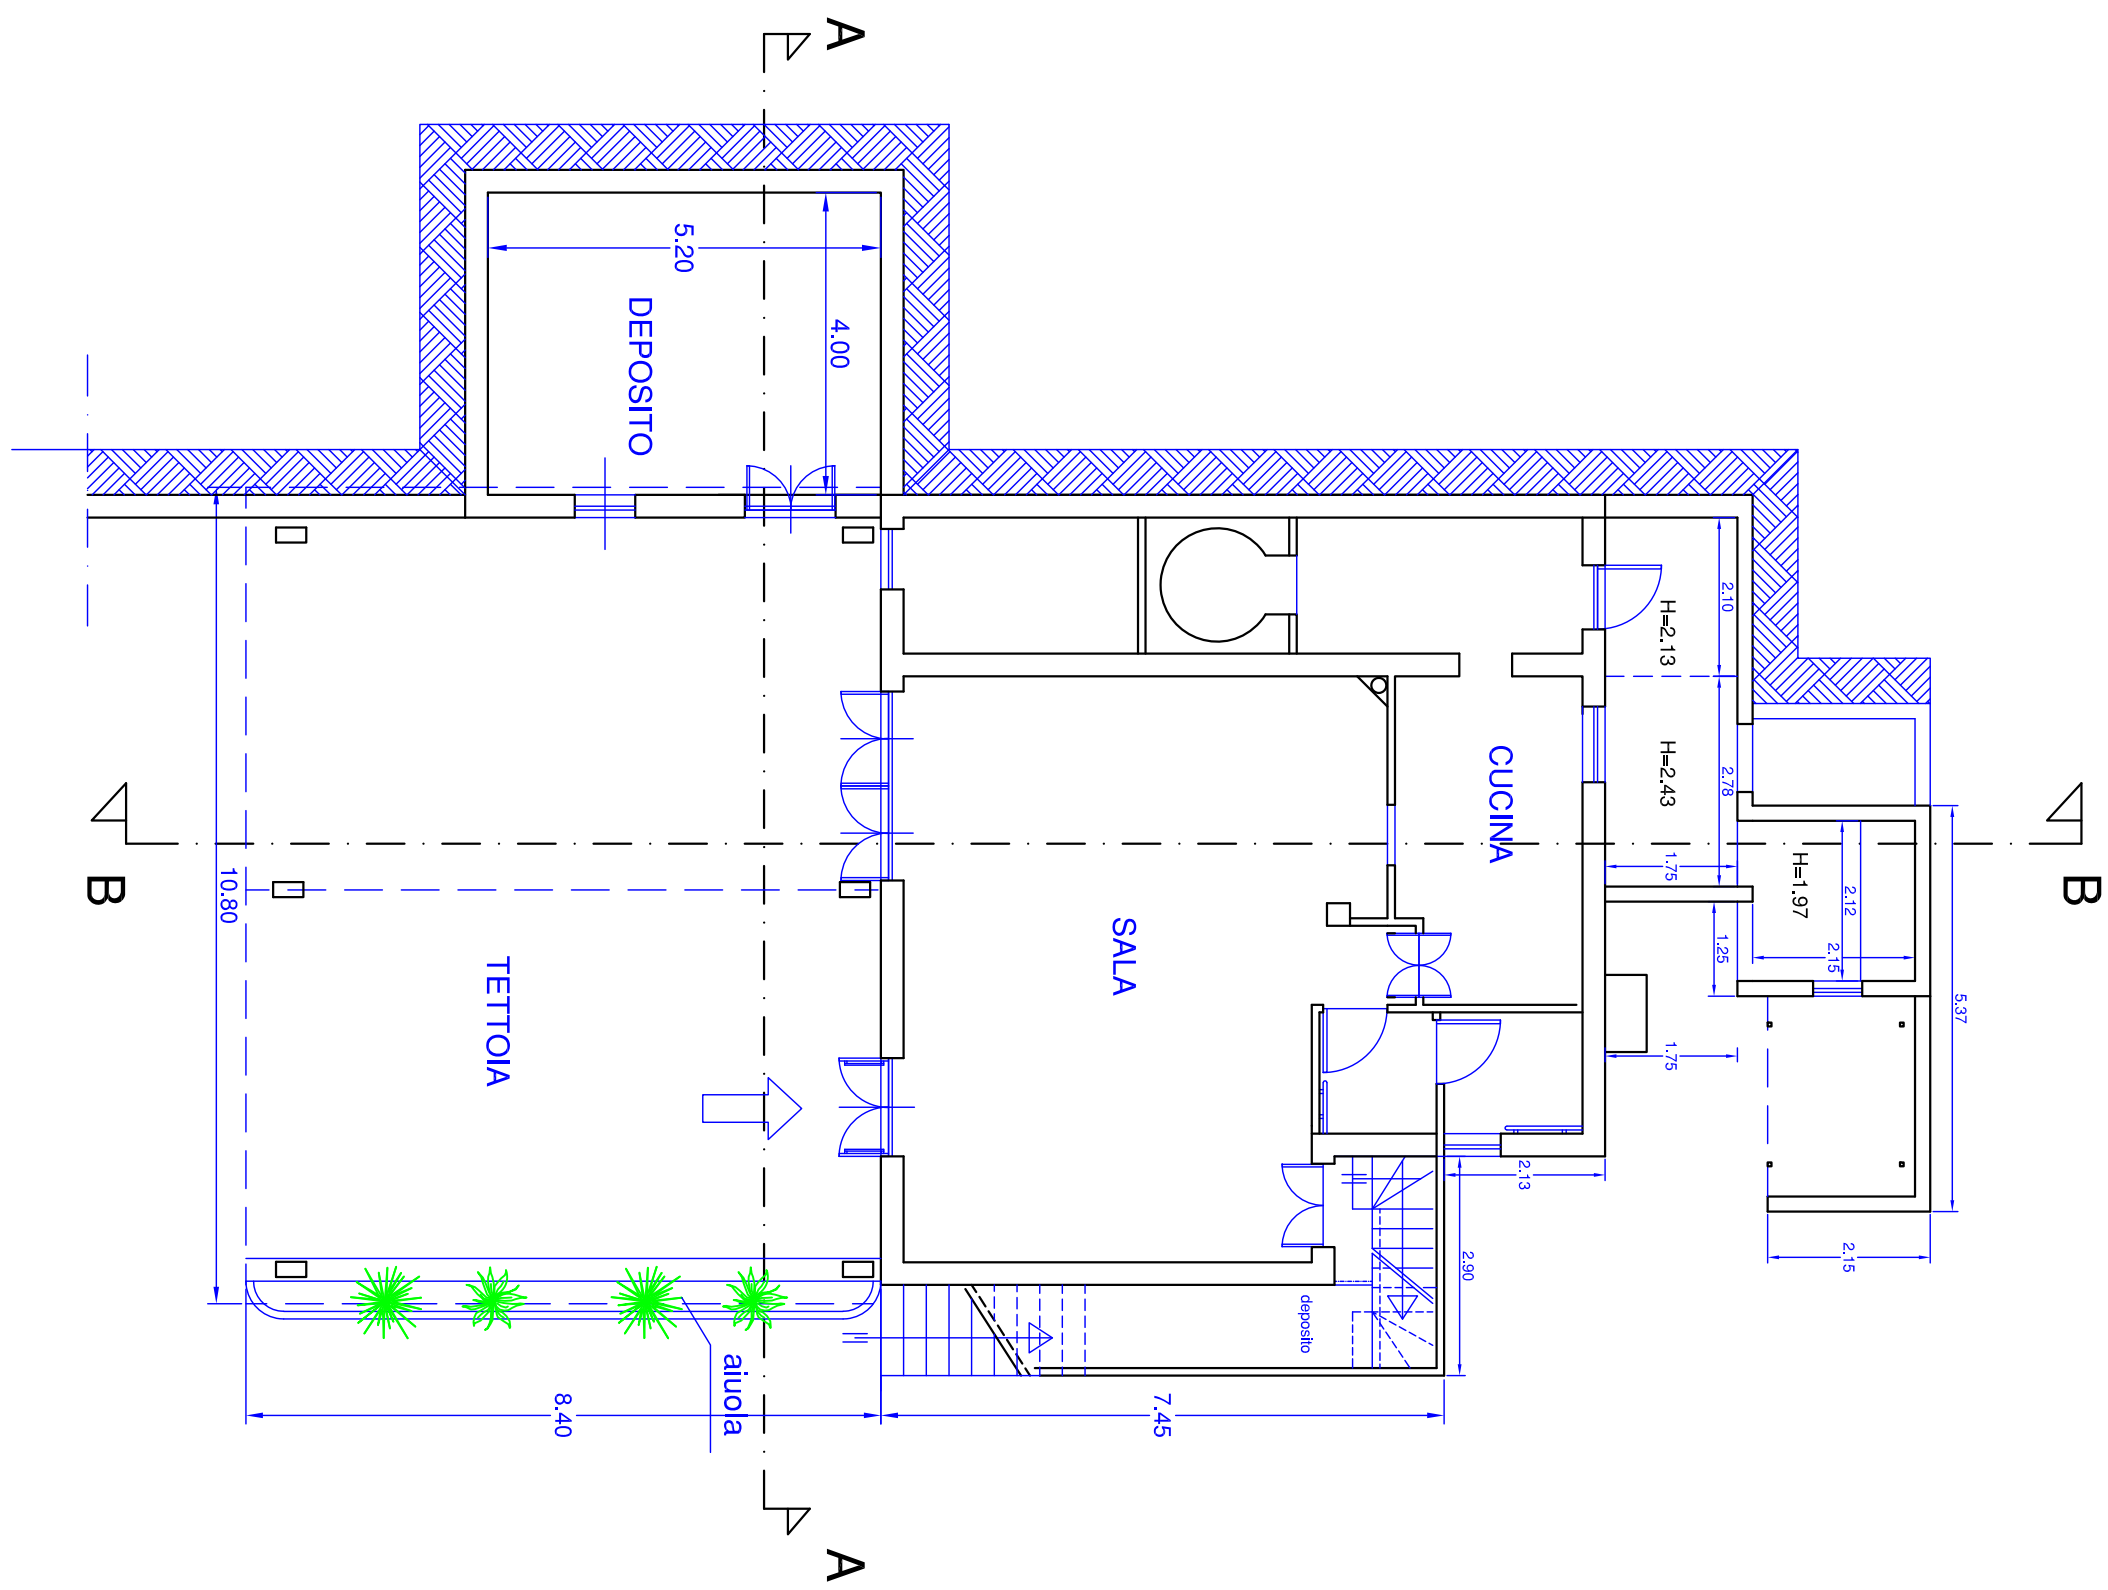


PIANTA PRIMO PIANO

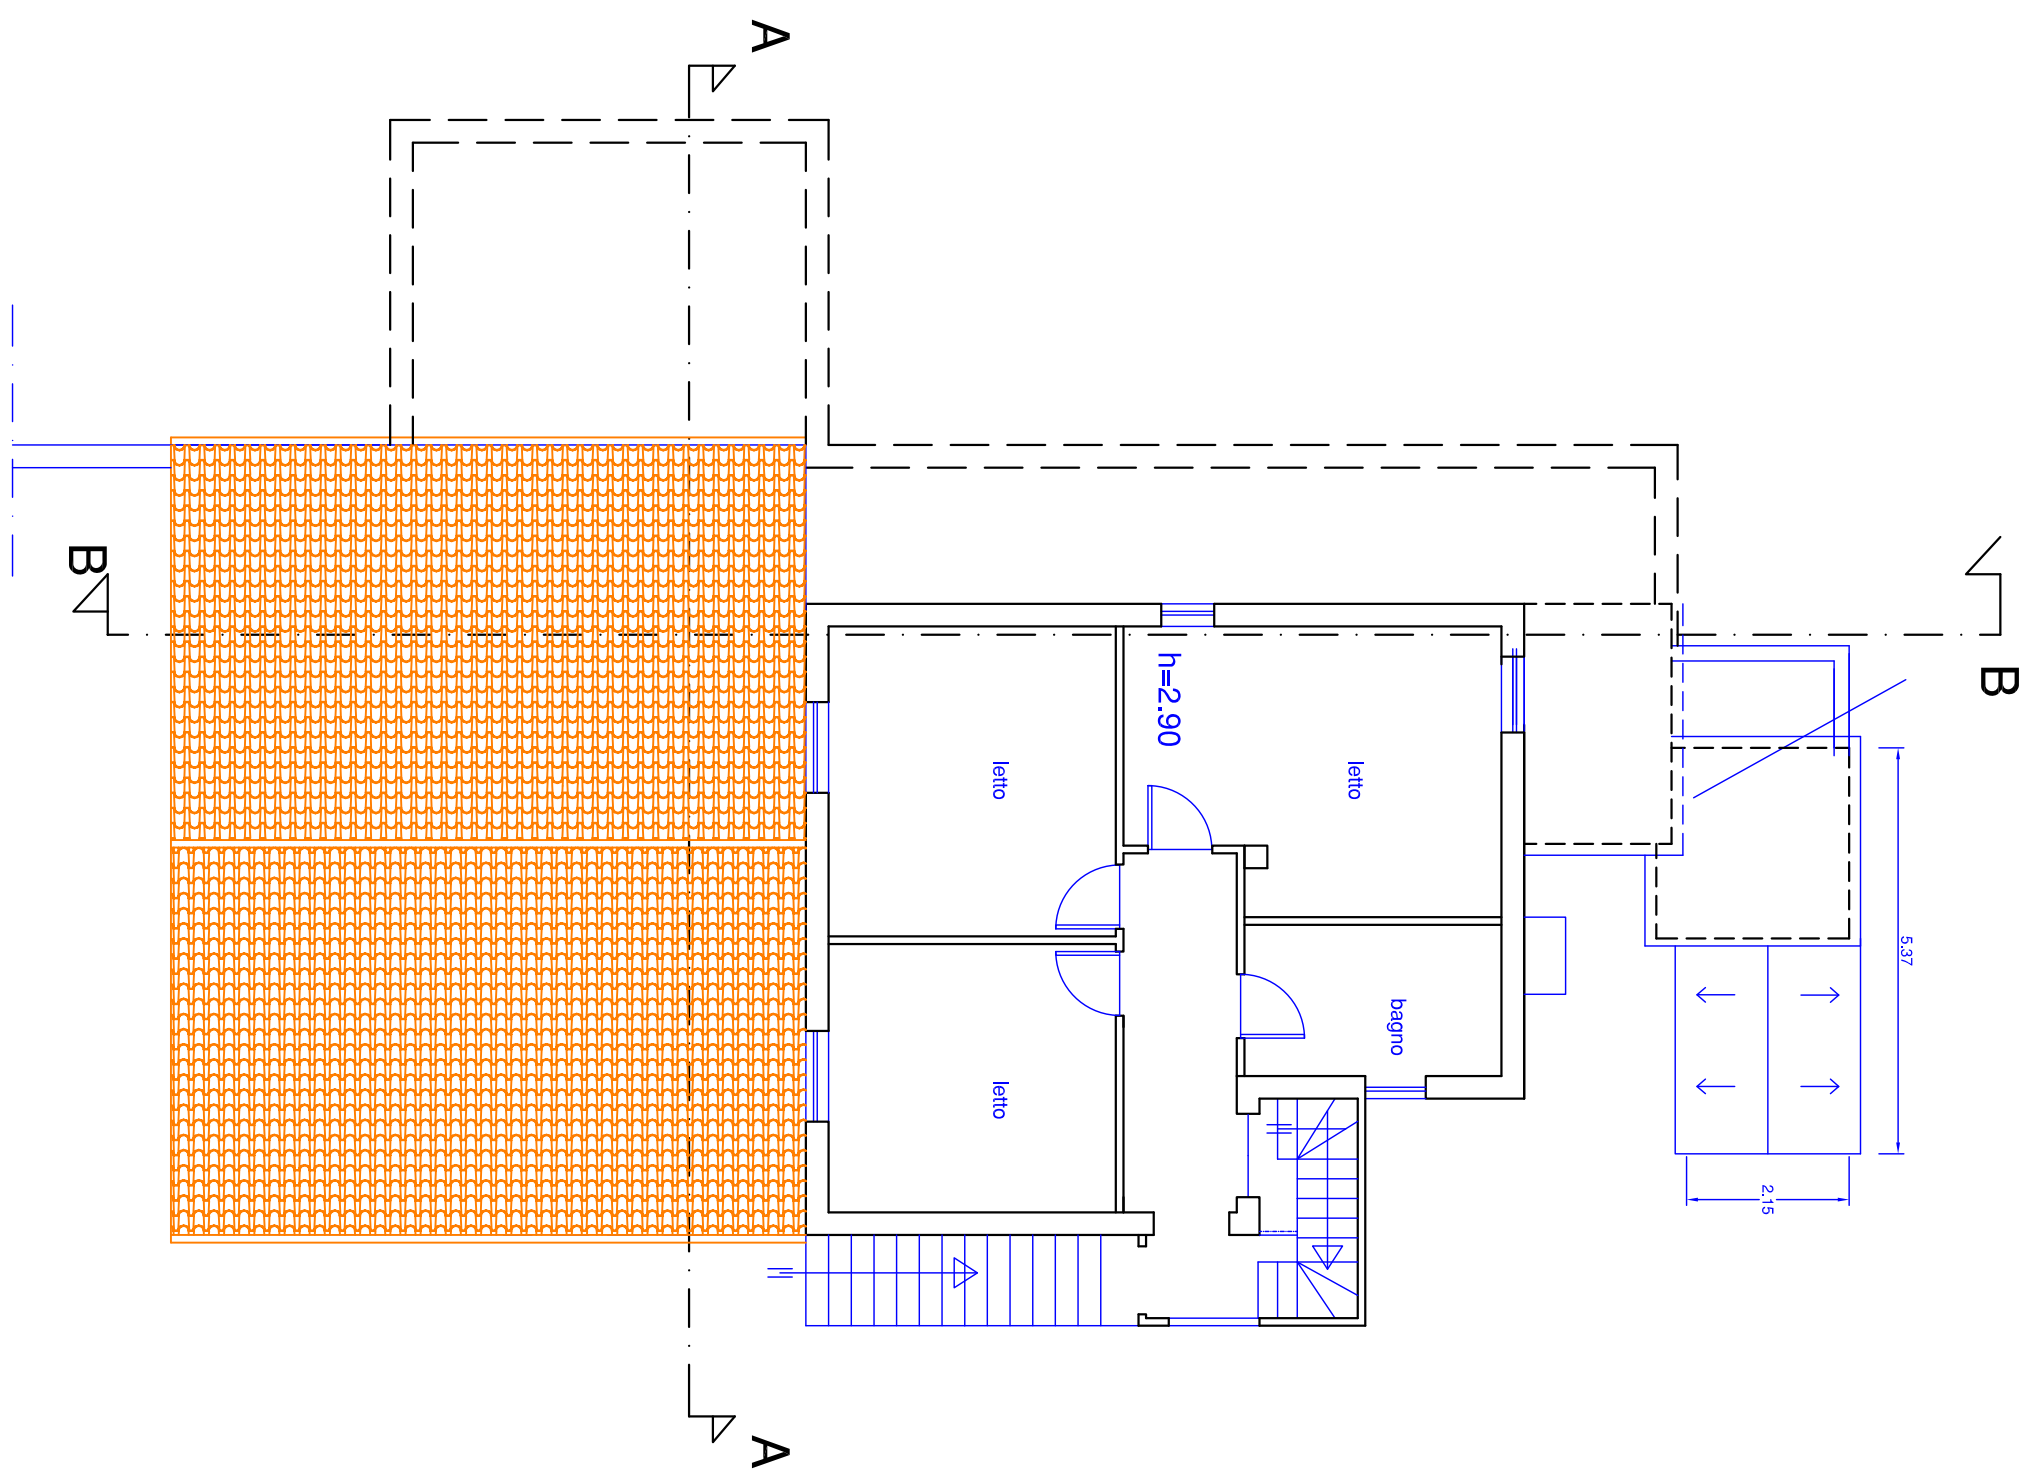


PIANTA COPERTURA

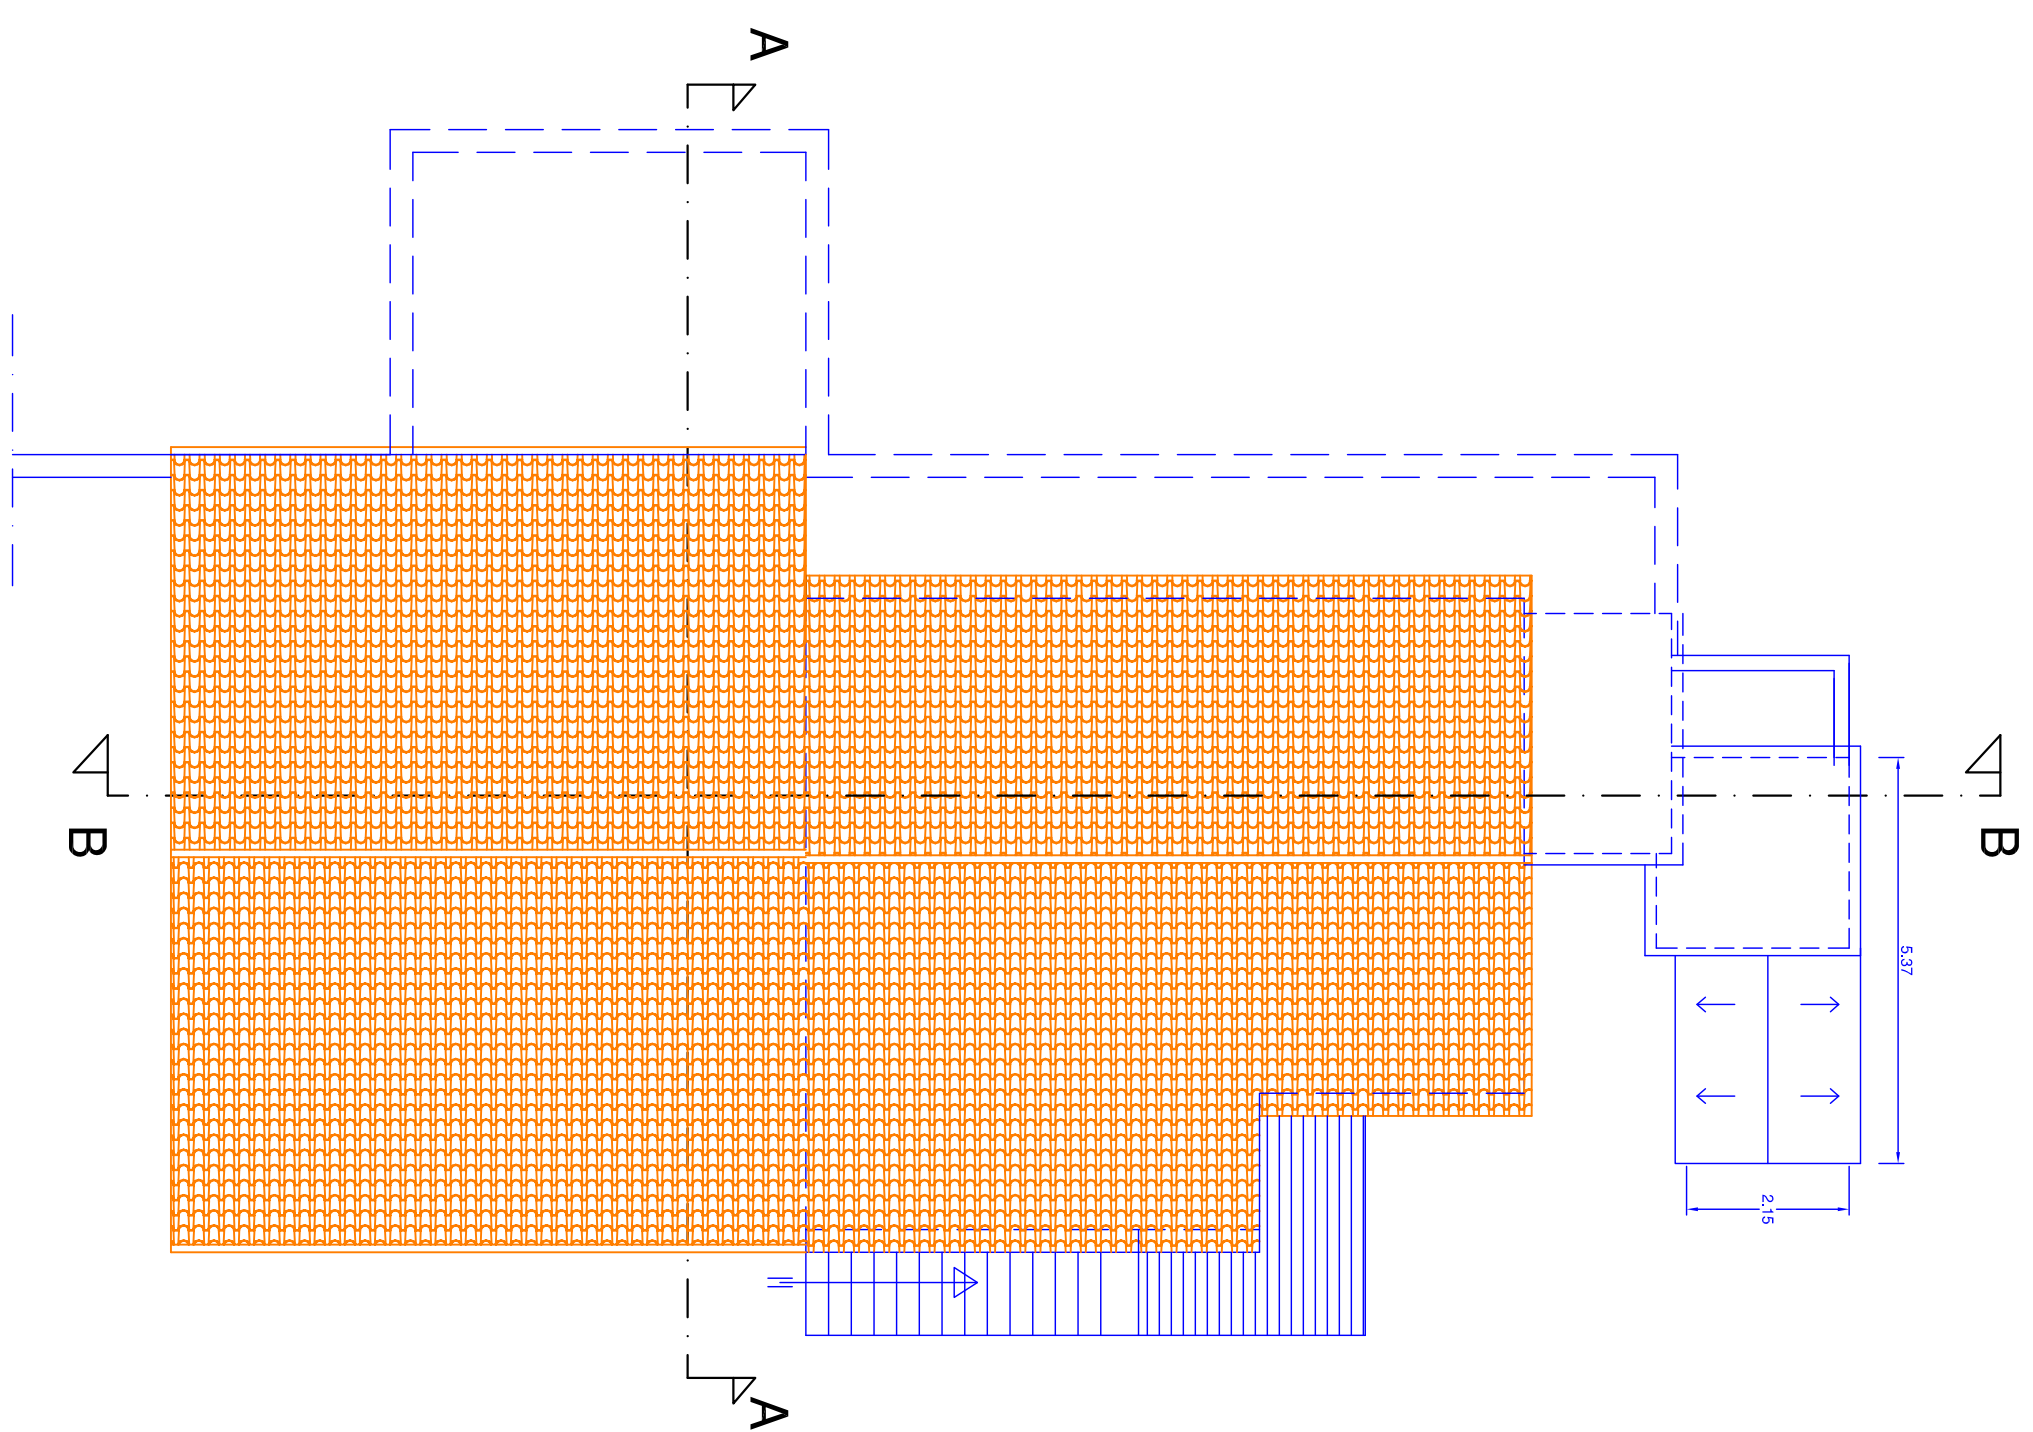


SEZIONE A-A

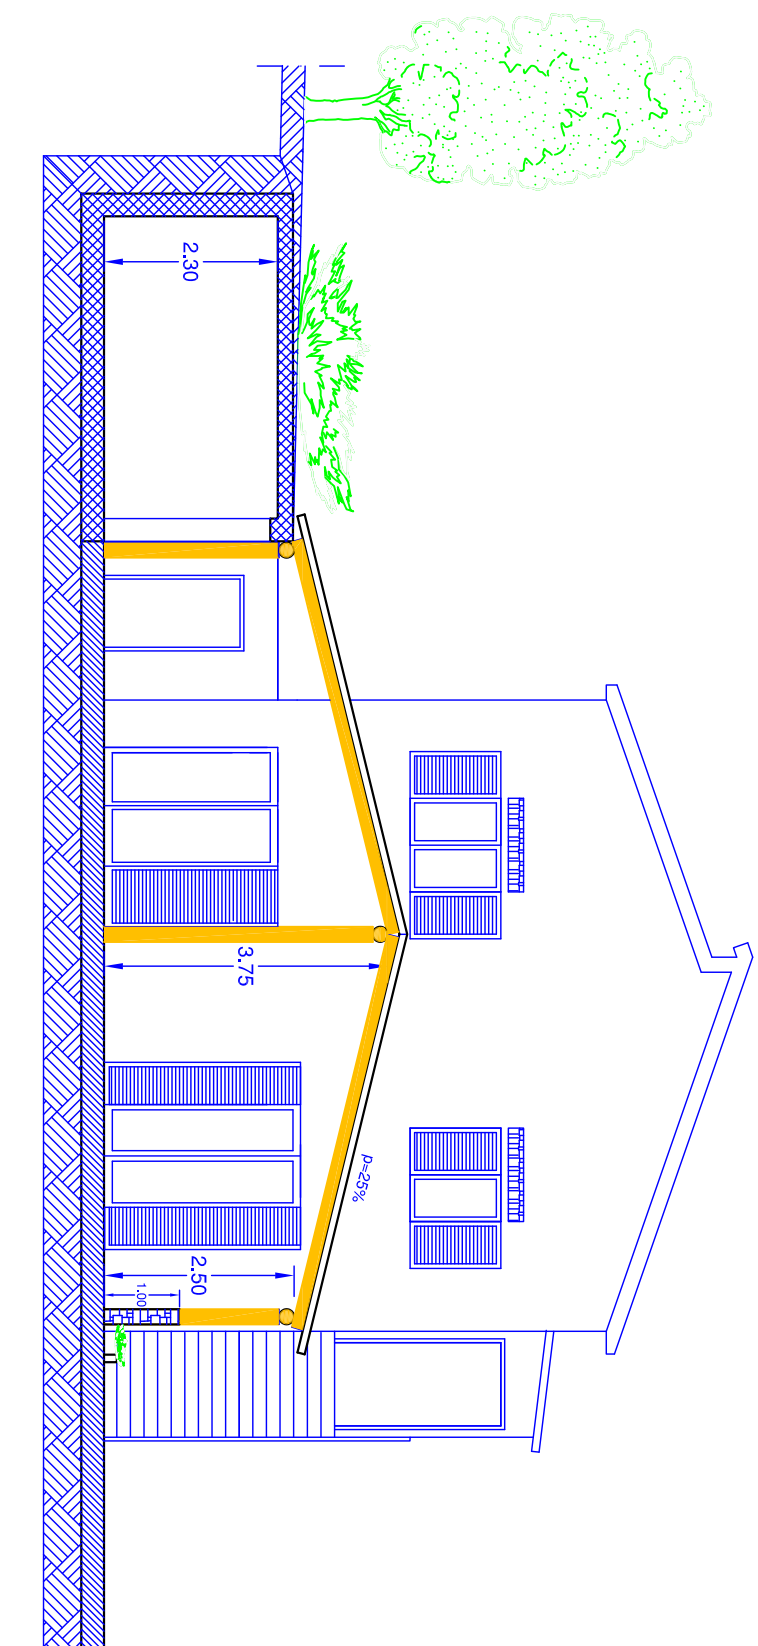


PROSPETTO OVEST

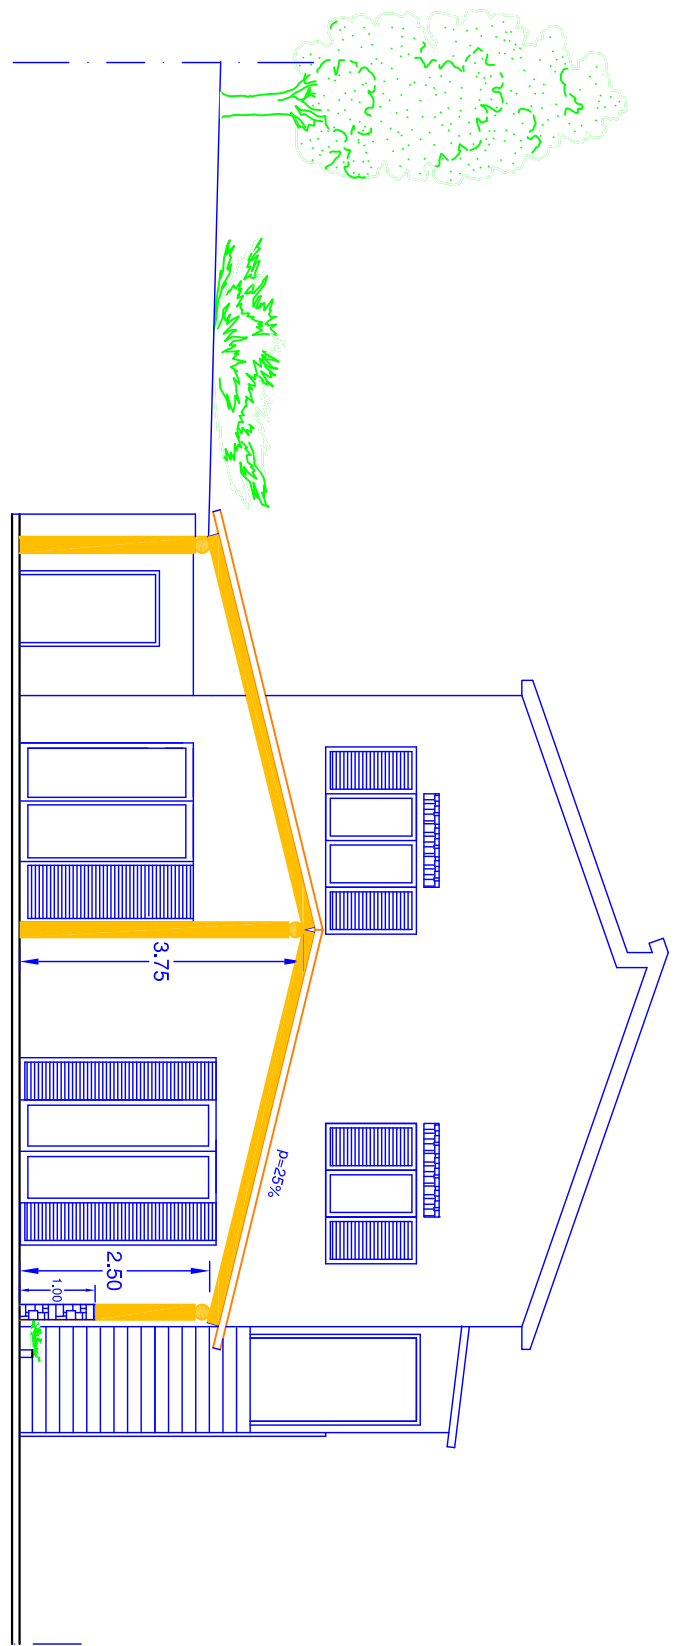

SEZIONE B-B

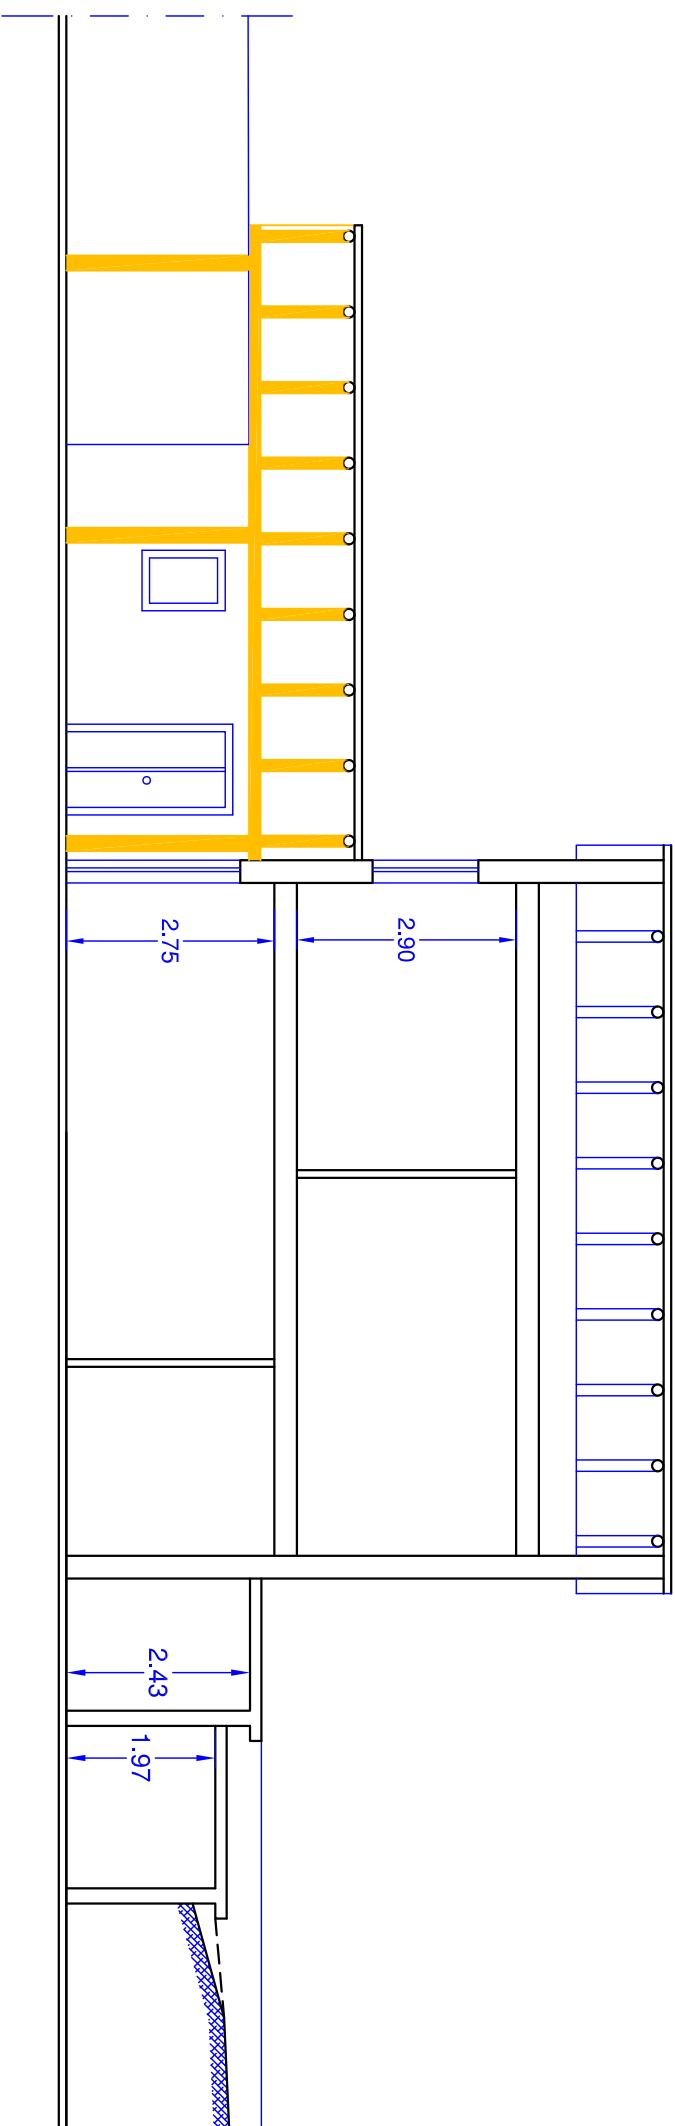

PROSPETTO SUD

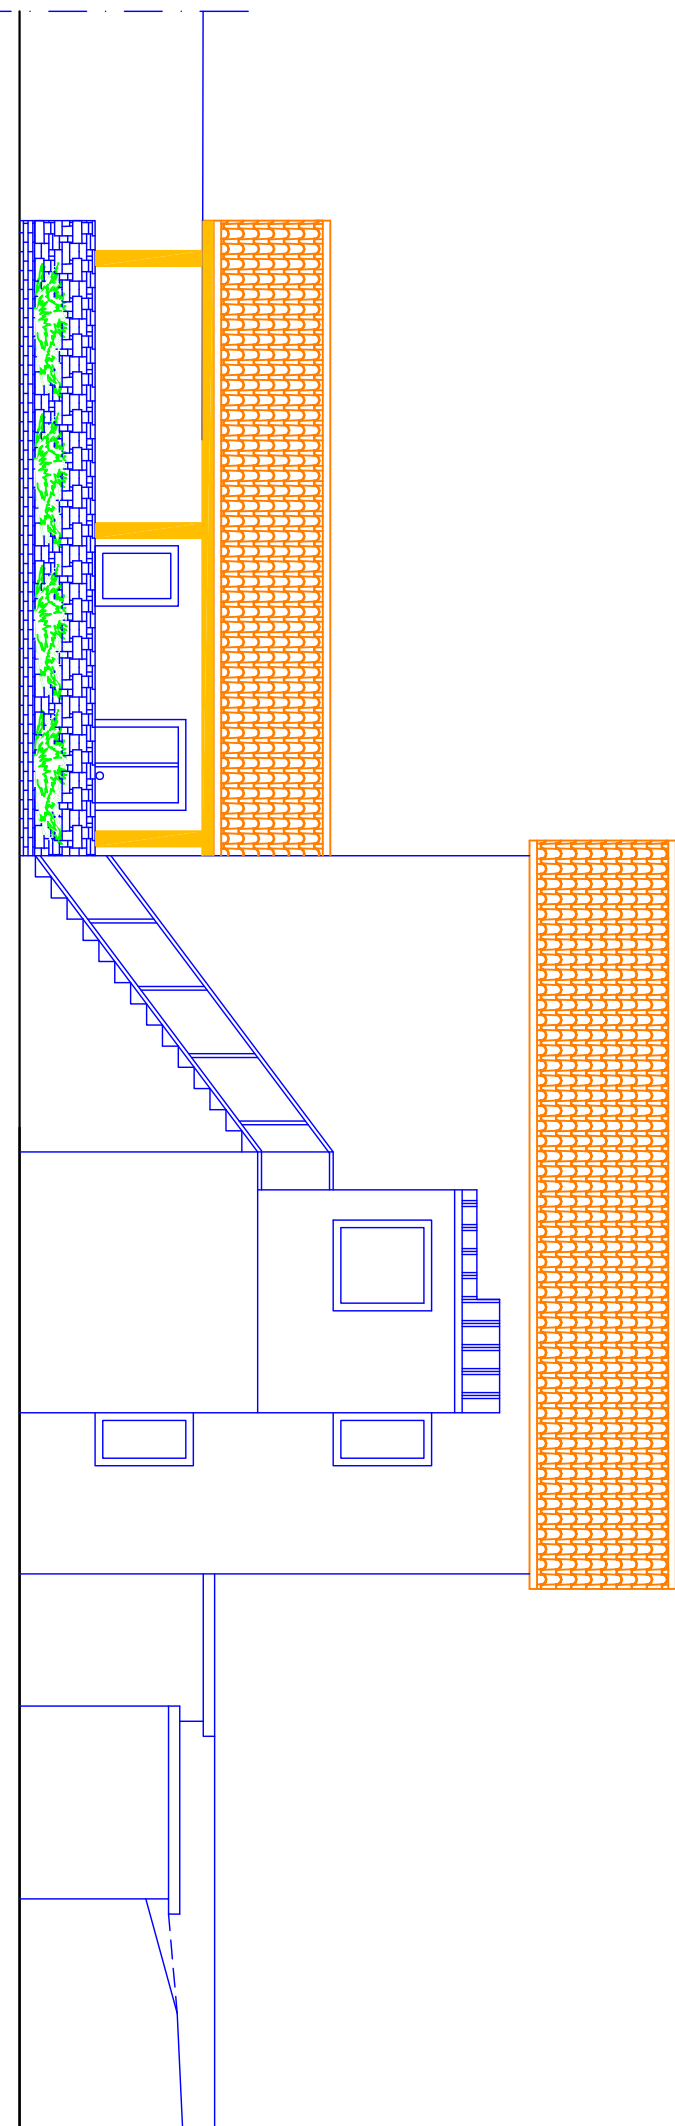

STUDIO TECNICO		ING. VINCENZO ARCARO	
PIAZZA MERCATO N.3 -84055 - FELITTO (SA), tel. 0828 945243		C.F.:RCR VCN 65E19 H703J P. IVA: 03174250658	
COMUNE DI FELITTO			
PROVINCIA DI SALERNO			
OGGETTO: - Realizzazione di una Tettoia in legno a servizio dell'attività di Ristorazione. LOCALITA' REMOLINO - Fg.14 p.lla 401 sub 4, 866.			
COMMITTENTE Sig. CRISTIANO MAURO		DATA Gennaio 2024	
DESCRIZIONE ELABORATO ELABORATI GRAFICI - Stato di Fatto - PIANTE - SEZIONI - PROSPETTI,		RAFFORTO 1:100	
PARERE ENTE		ELABORATO N. 4	
IL COMMITTENTE		IL TECNICO Ing. Vincenzo ARCARO	