



COMUNE DI FELITTO PROVINCIA DI SALERNO		PERMESSO DI COSTRUIRE - Realizzazione di una Tettoia in legno a servizio dell'attività di Ristorazione. LOCALITA' REMOLINO - Fg.14 p.lia 401 sub 4, 866.		COMMITTENTE Sig. CRISTIANO MAURO		DESCRIZIONE ELABORATO: - INQUADRAMENTO TERRITORIALE		DATA Gennaio 2024	
						VARIE		Elaborato N.2	
IL COMMITTENTE		IL PROGETTISTA <i>Ing. Vincenzo ARCARO</i>							
P.zza MERCATO N.3, 84055 Felitto (SA); P.IVA: 03174250658; tel. 0828945243; e-mail: viarcaro@tin.it									
ING. VINCENZO ARCARO									
STUDIO TECNICO									

Aerofotogrammetria - scala 1:5000

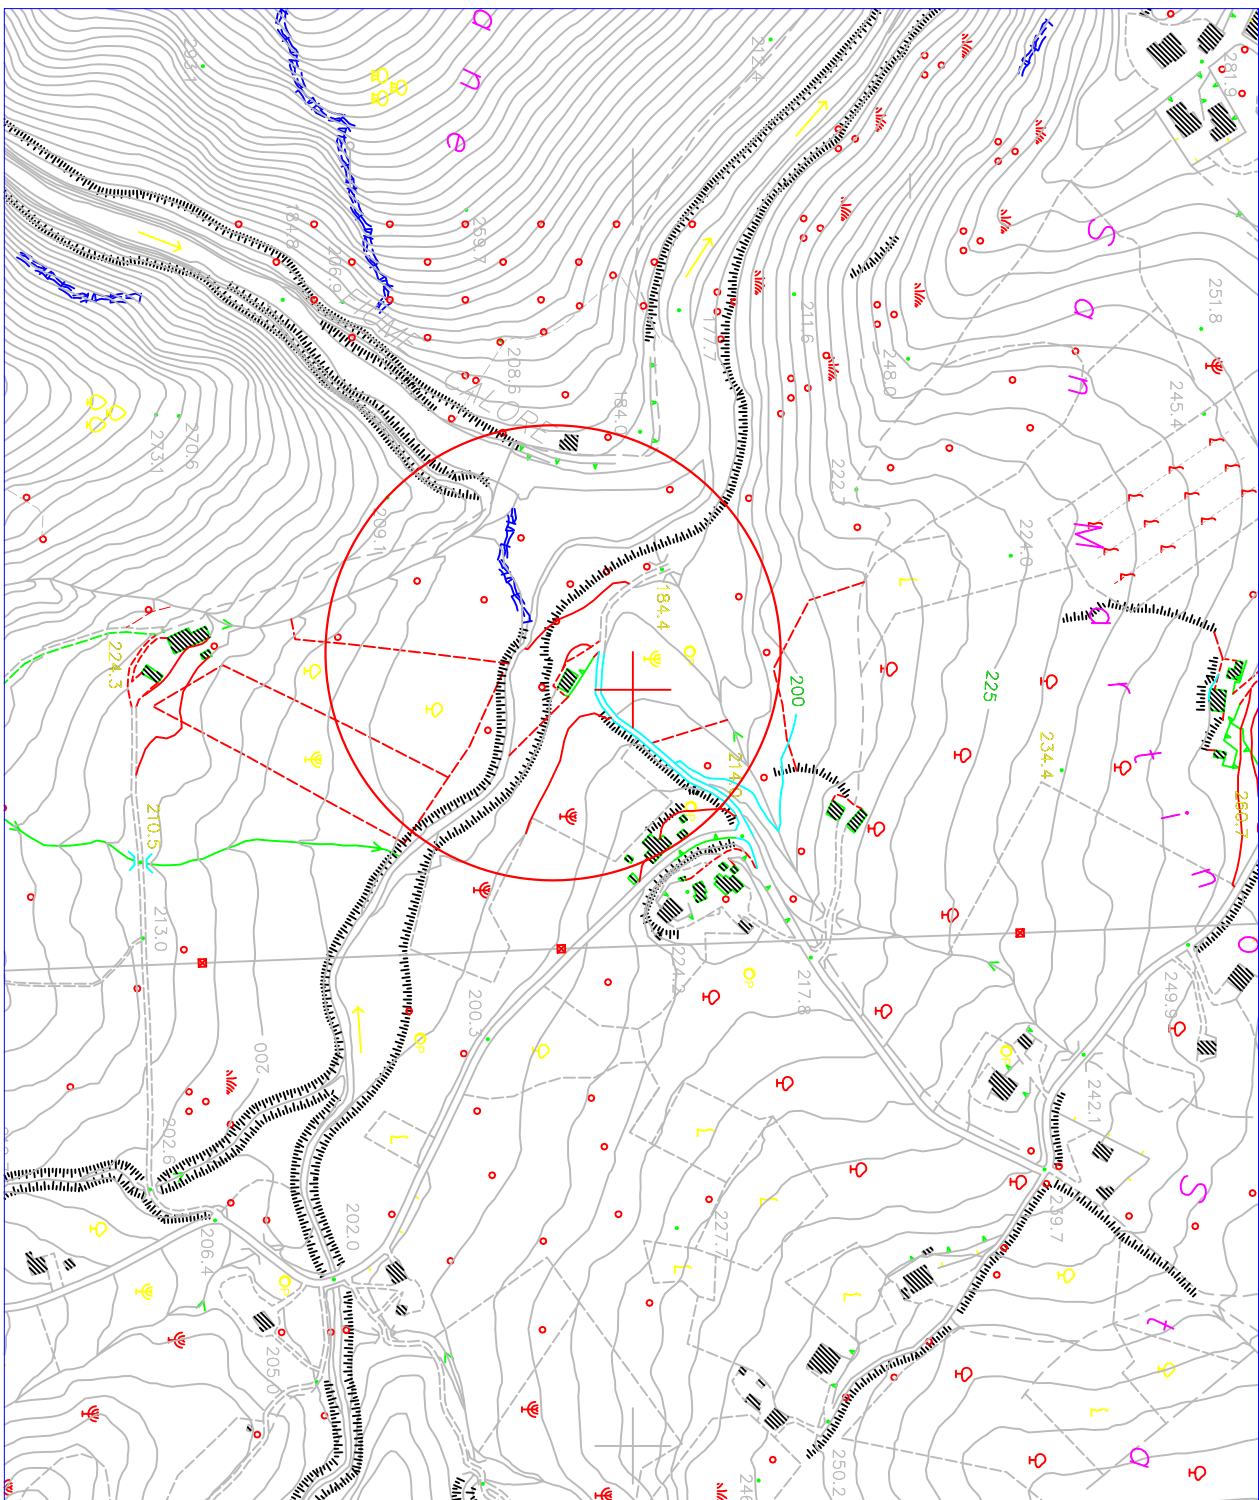


Stralcio P.R.G. - Zona E

Aerofotogrammetria - scala 1:2000

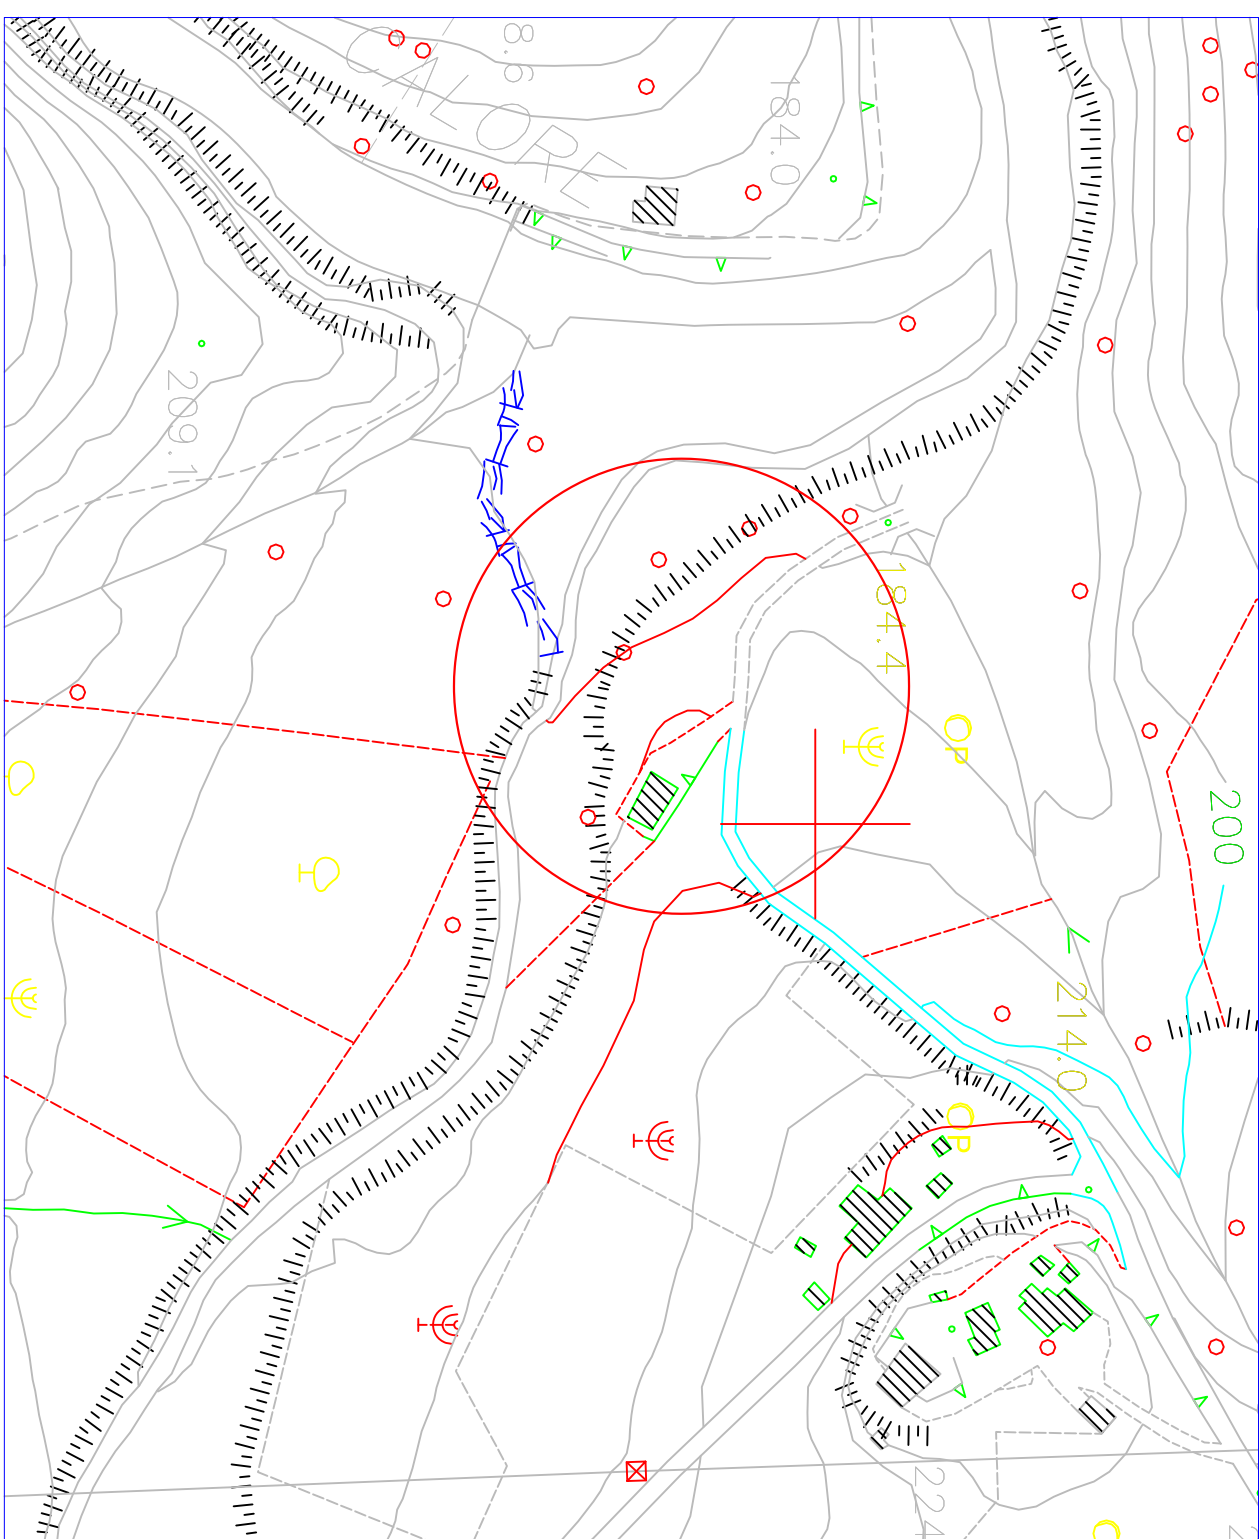

ORTOFOTO

Stralcio Catastale - Fg 14 p.lla 866; Scala 1:1000

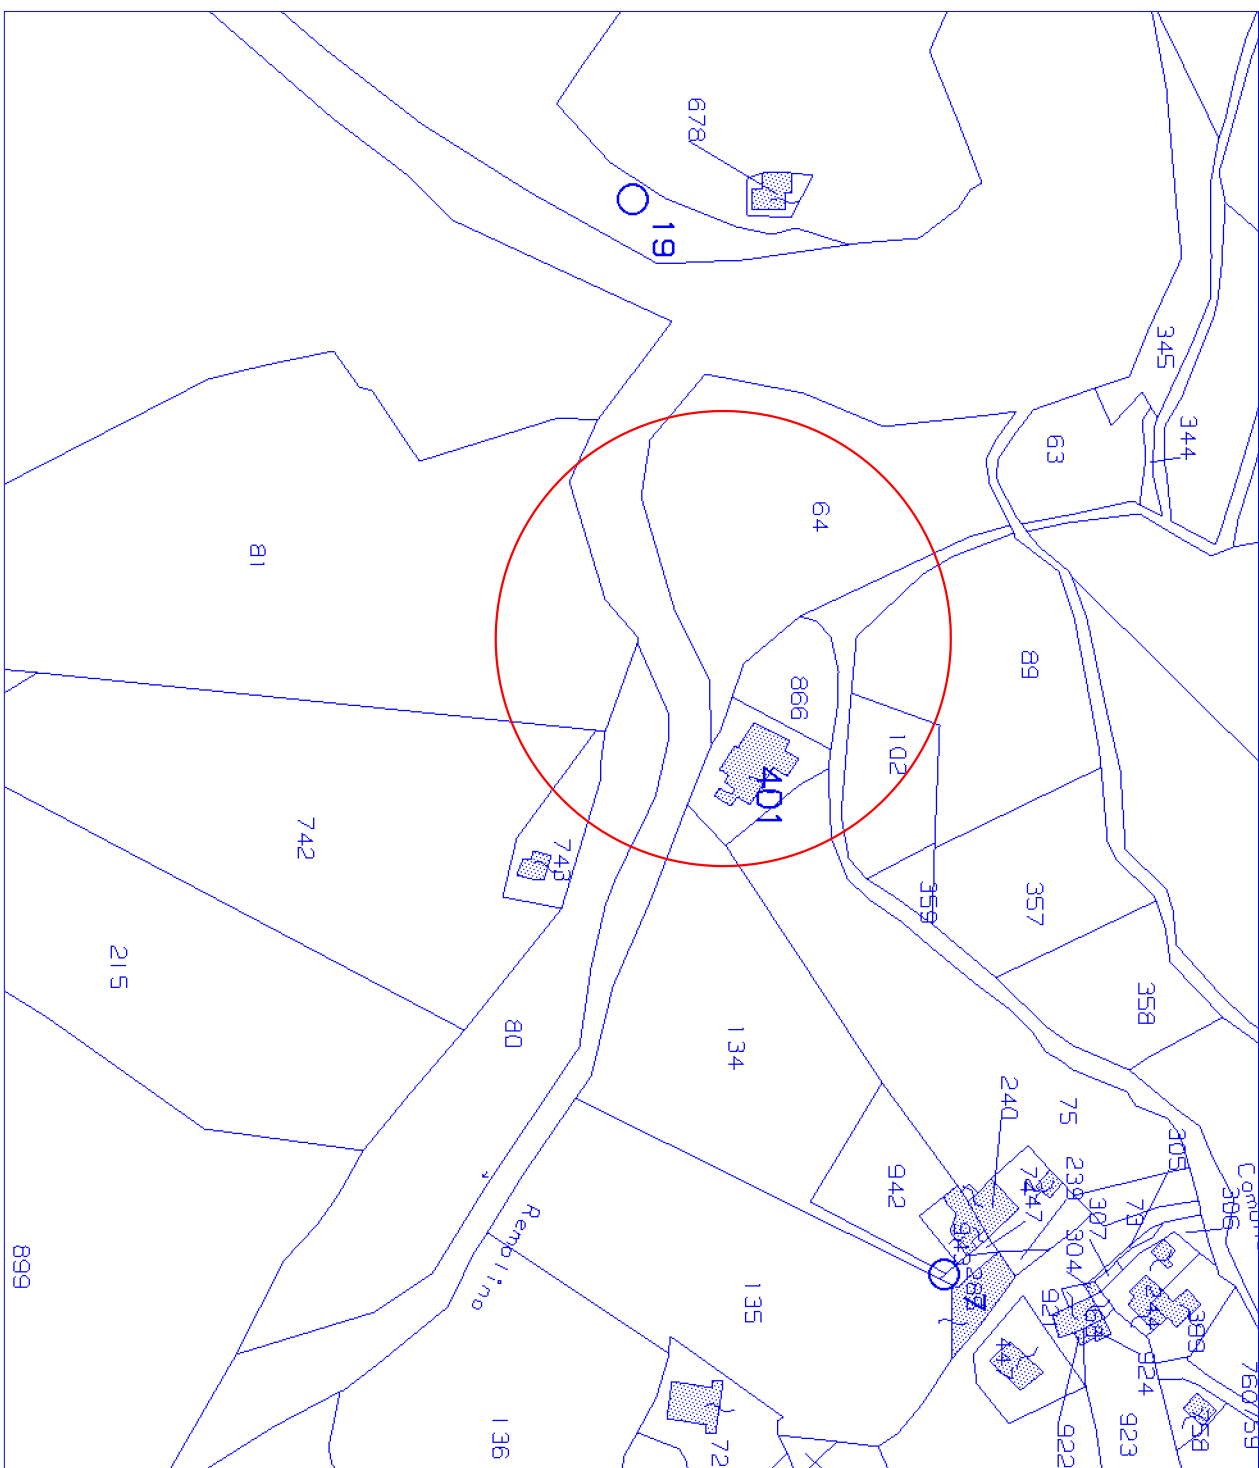

Stralcio P.N.C.V.D. - Zona C;



Stralcio Perimetrazione Aurorita' Bacino - PERICOLOSITA'.



Stralcio Perimetrazione Aurora' Bacino - RISCHIO

