

STUDIO TECNICO		ING. VINCENZO ARCARO	
P.zza MERCATO N.3, 84055 Felitto (SA); P.IVA: 03174250658; tel. 0828945243; e-mail: viarcaro@tin.it			
COMUNE DI FELITTO PROVINCIA DI SALERNO			
OGGETTO: - Realizzazione di una Tettoia in legno a servizio dell'attività di Ristorazione. LOCALITA' REMOLINO - Fg.14 p.lla 401 sub 4, 866.			
COMMITTENTE Sig. ORISTANIO MAURO			
DESCRIZIONE ELABORATO: - DOCUMENTAZIONE FOTOGRAFICA		DATA Gennaio 2024 RAPPORTO VARIE Elaborato N.6	
IL PROGETTISTA Ing. Vincenzo ARCARO		IL COMMITTENTE	

Stralcio Catastale - Fg 14 p.lle: 401 - 866; Scala 1:1000

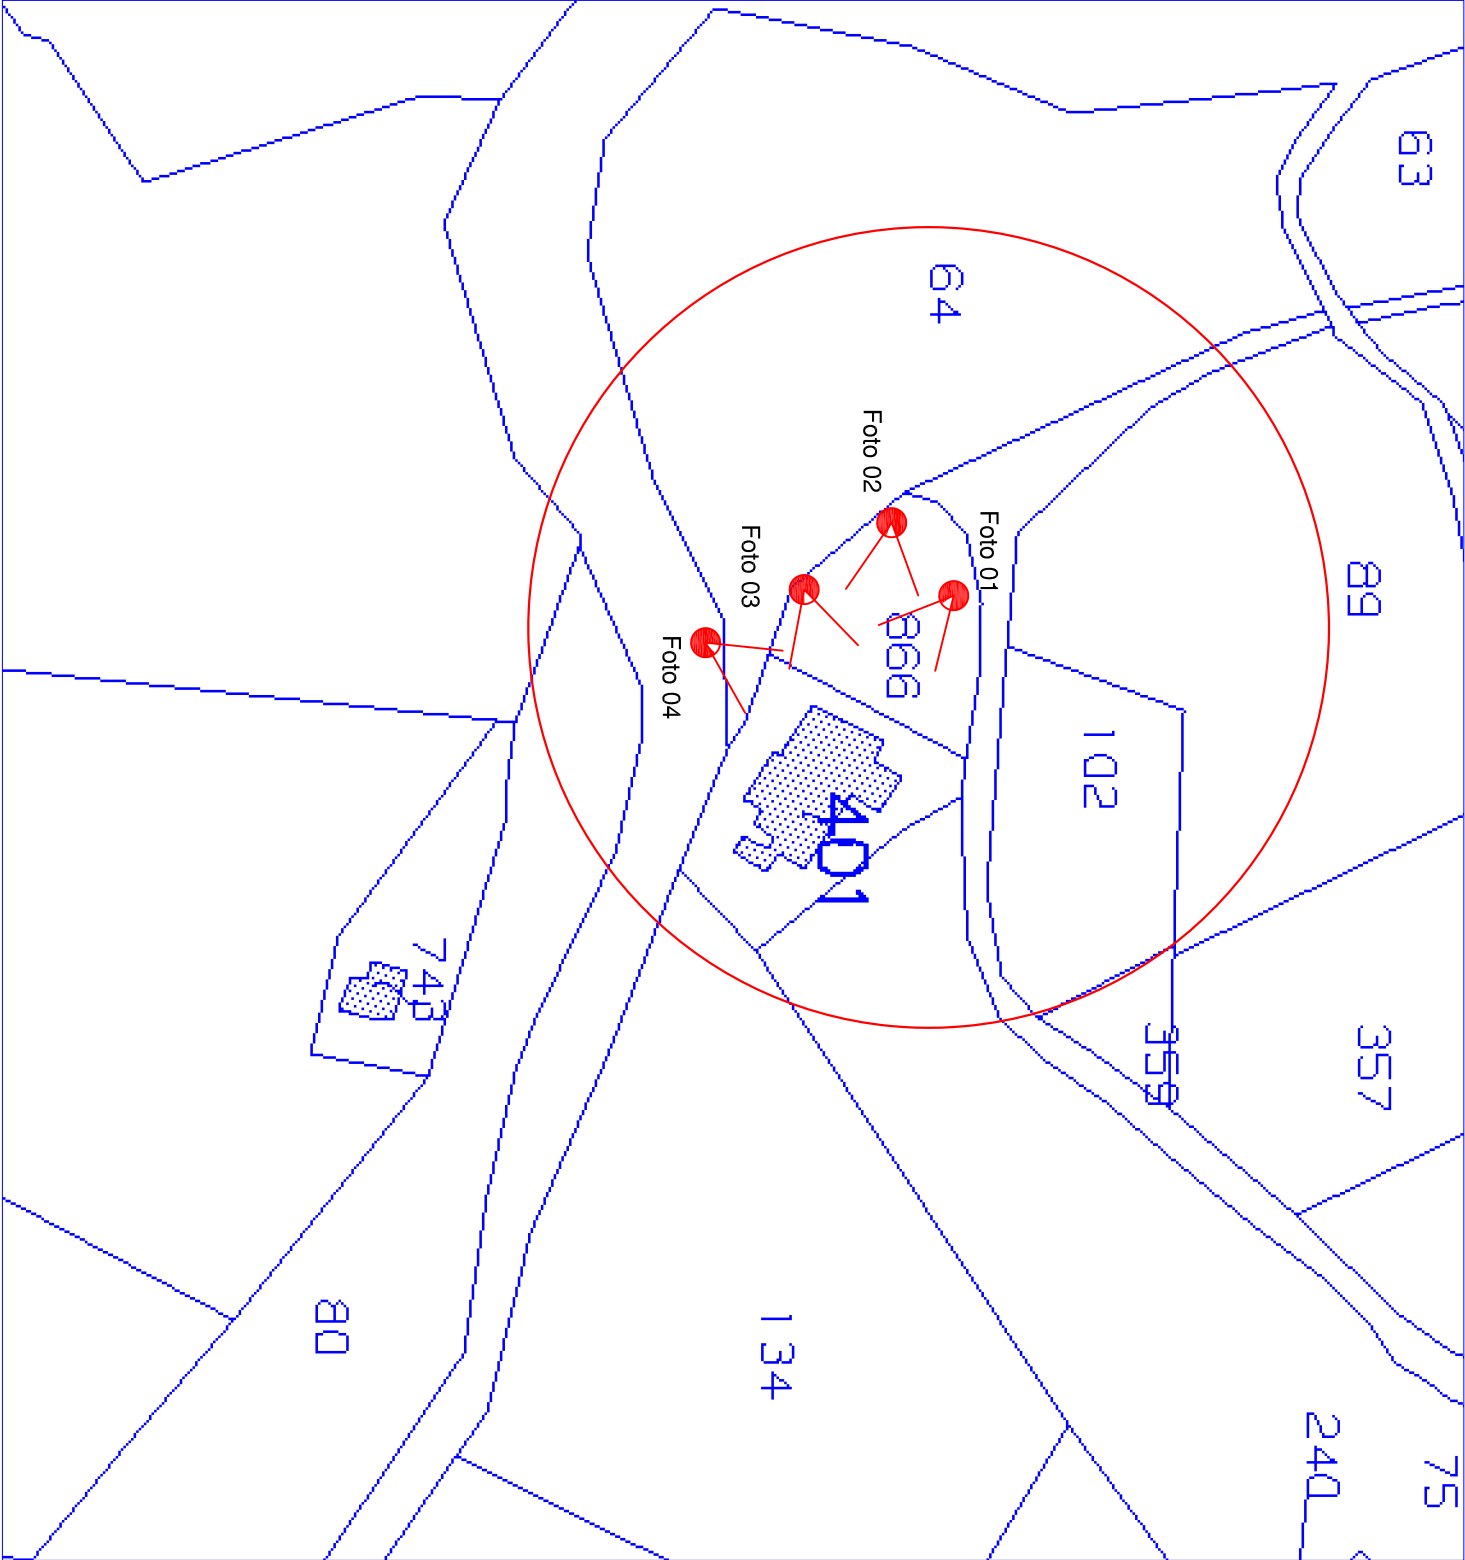


Foto 01



Foto 02



Foto 03

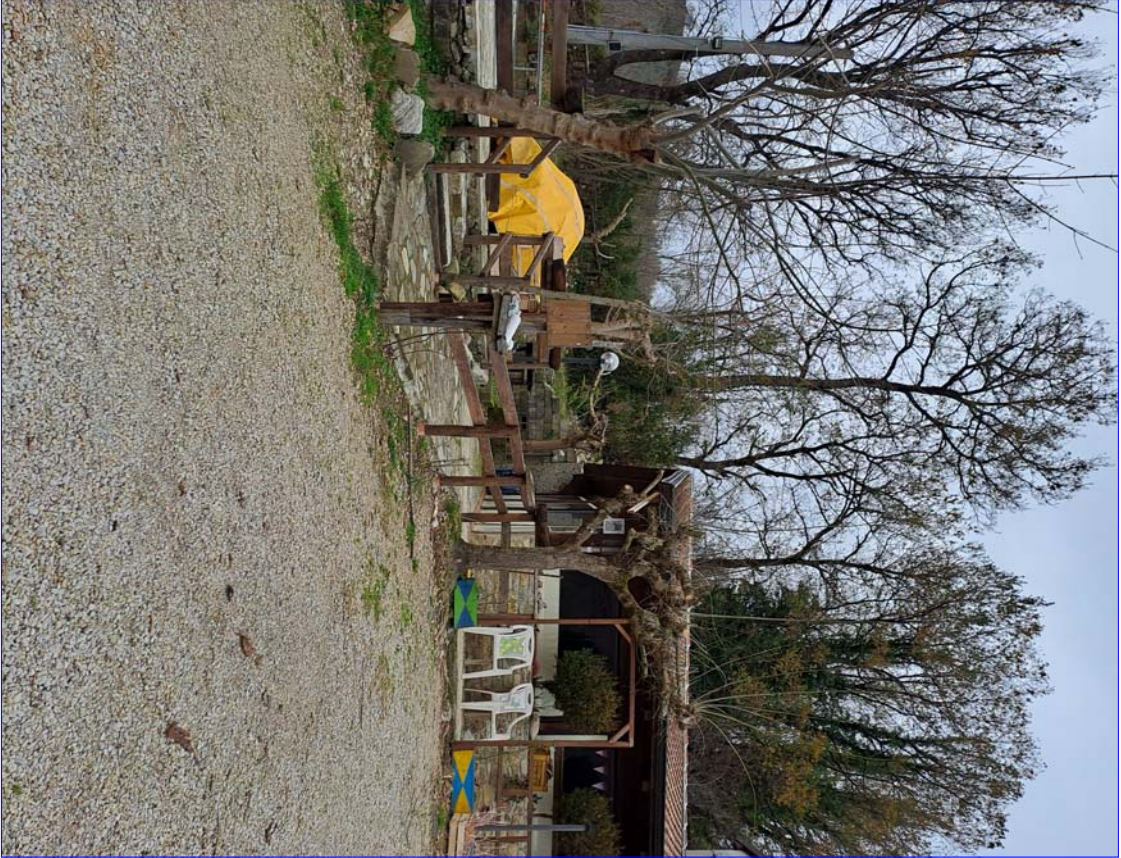


Foto 04