



REGIONE CAMPANIA


SETTORE POLITICA DEL TERRITORIO
SERVIZIO CARTOGRAFIA


CARTA TECNICA NUMERICA REGIONALE

Elemento n° 504053

SCANNO DEL TESORO

Scala 1:5 000

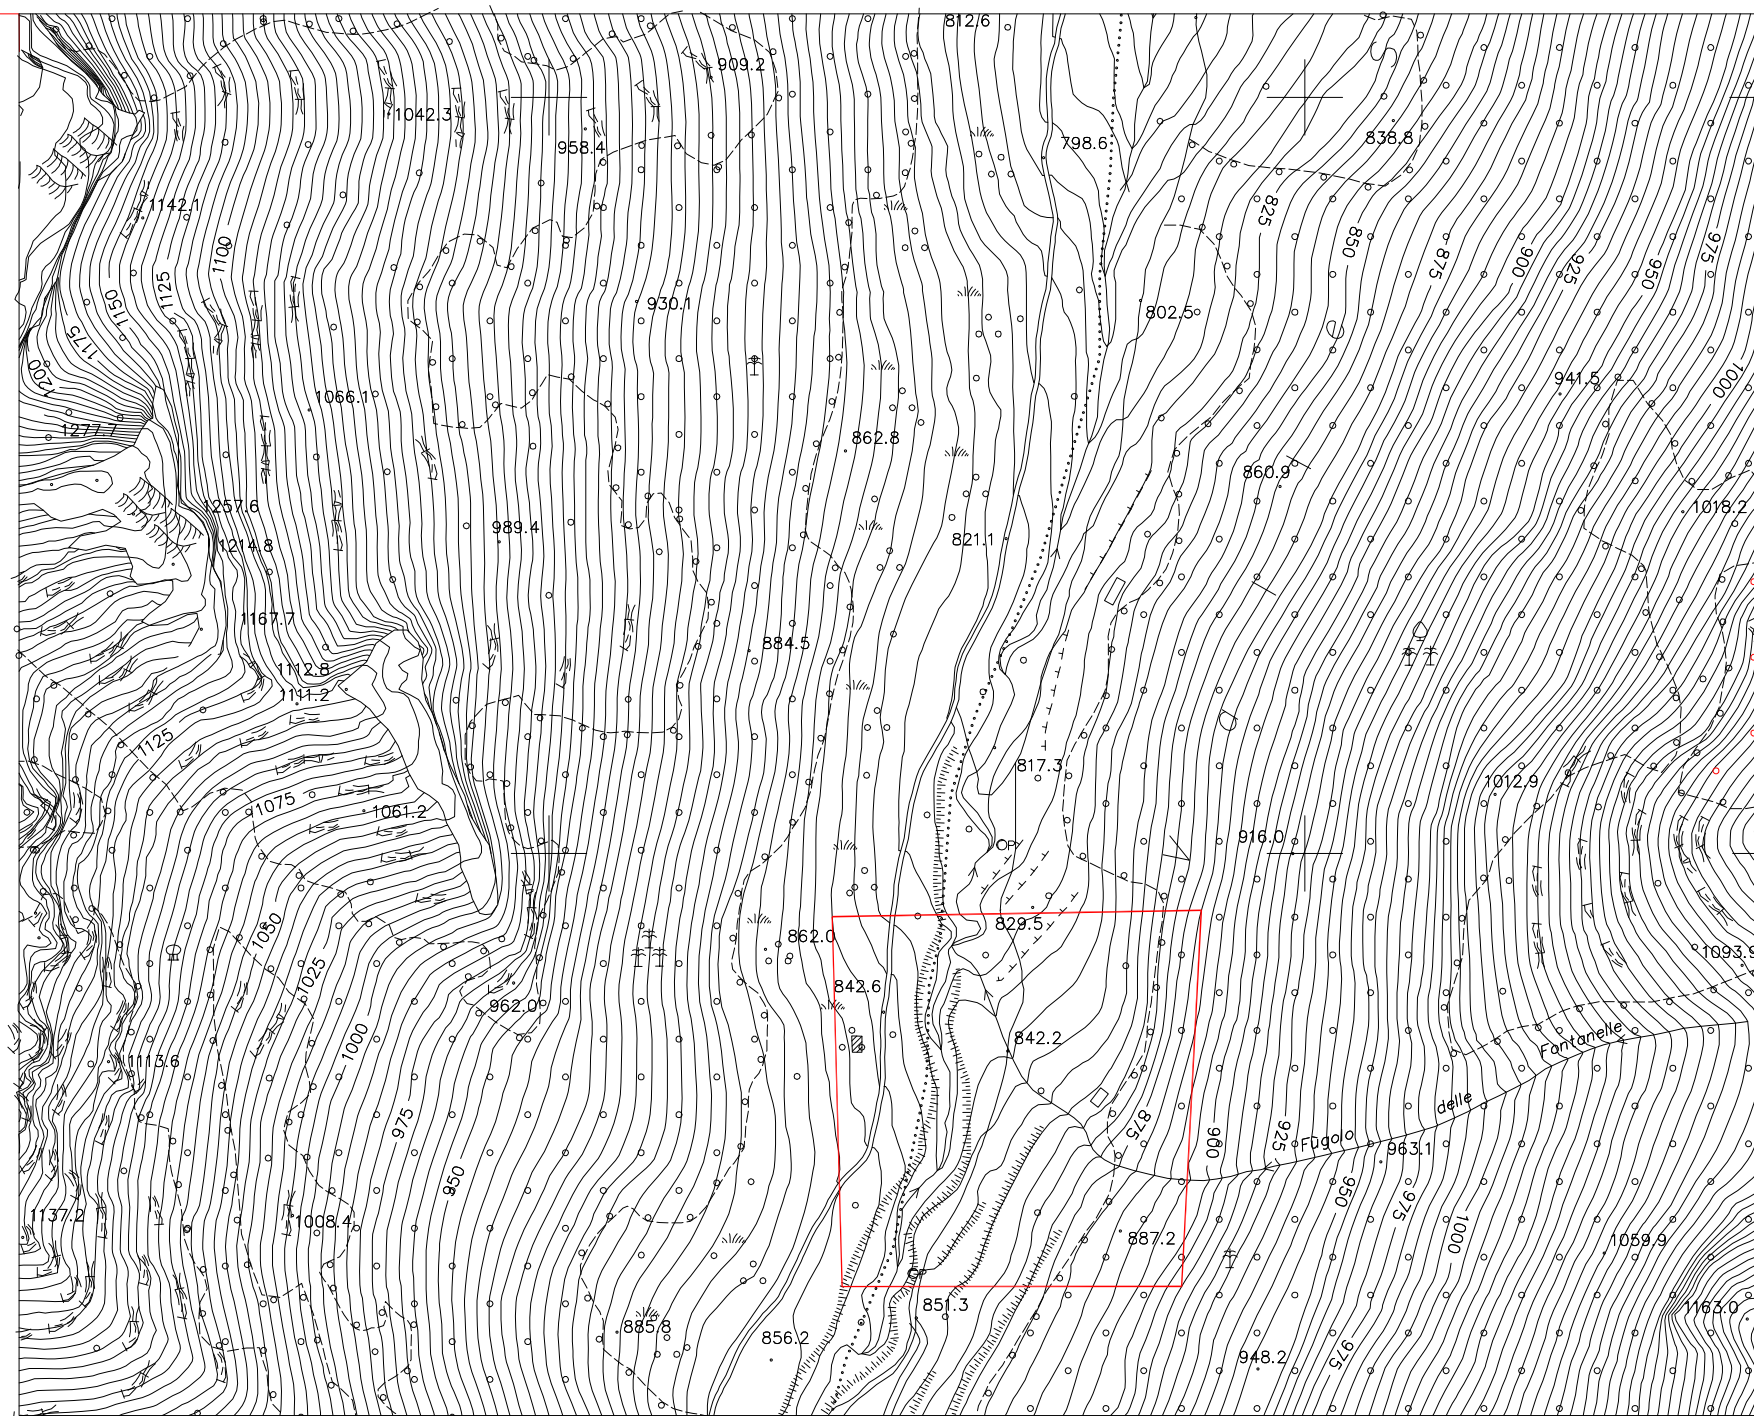

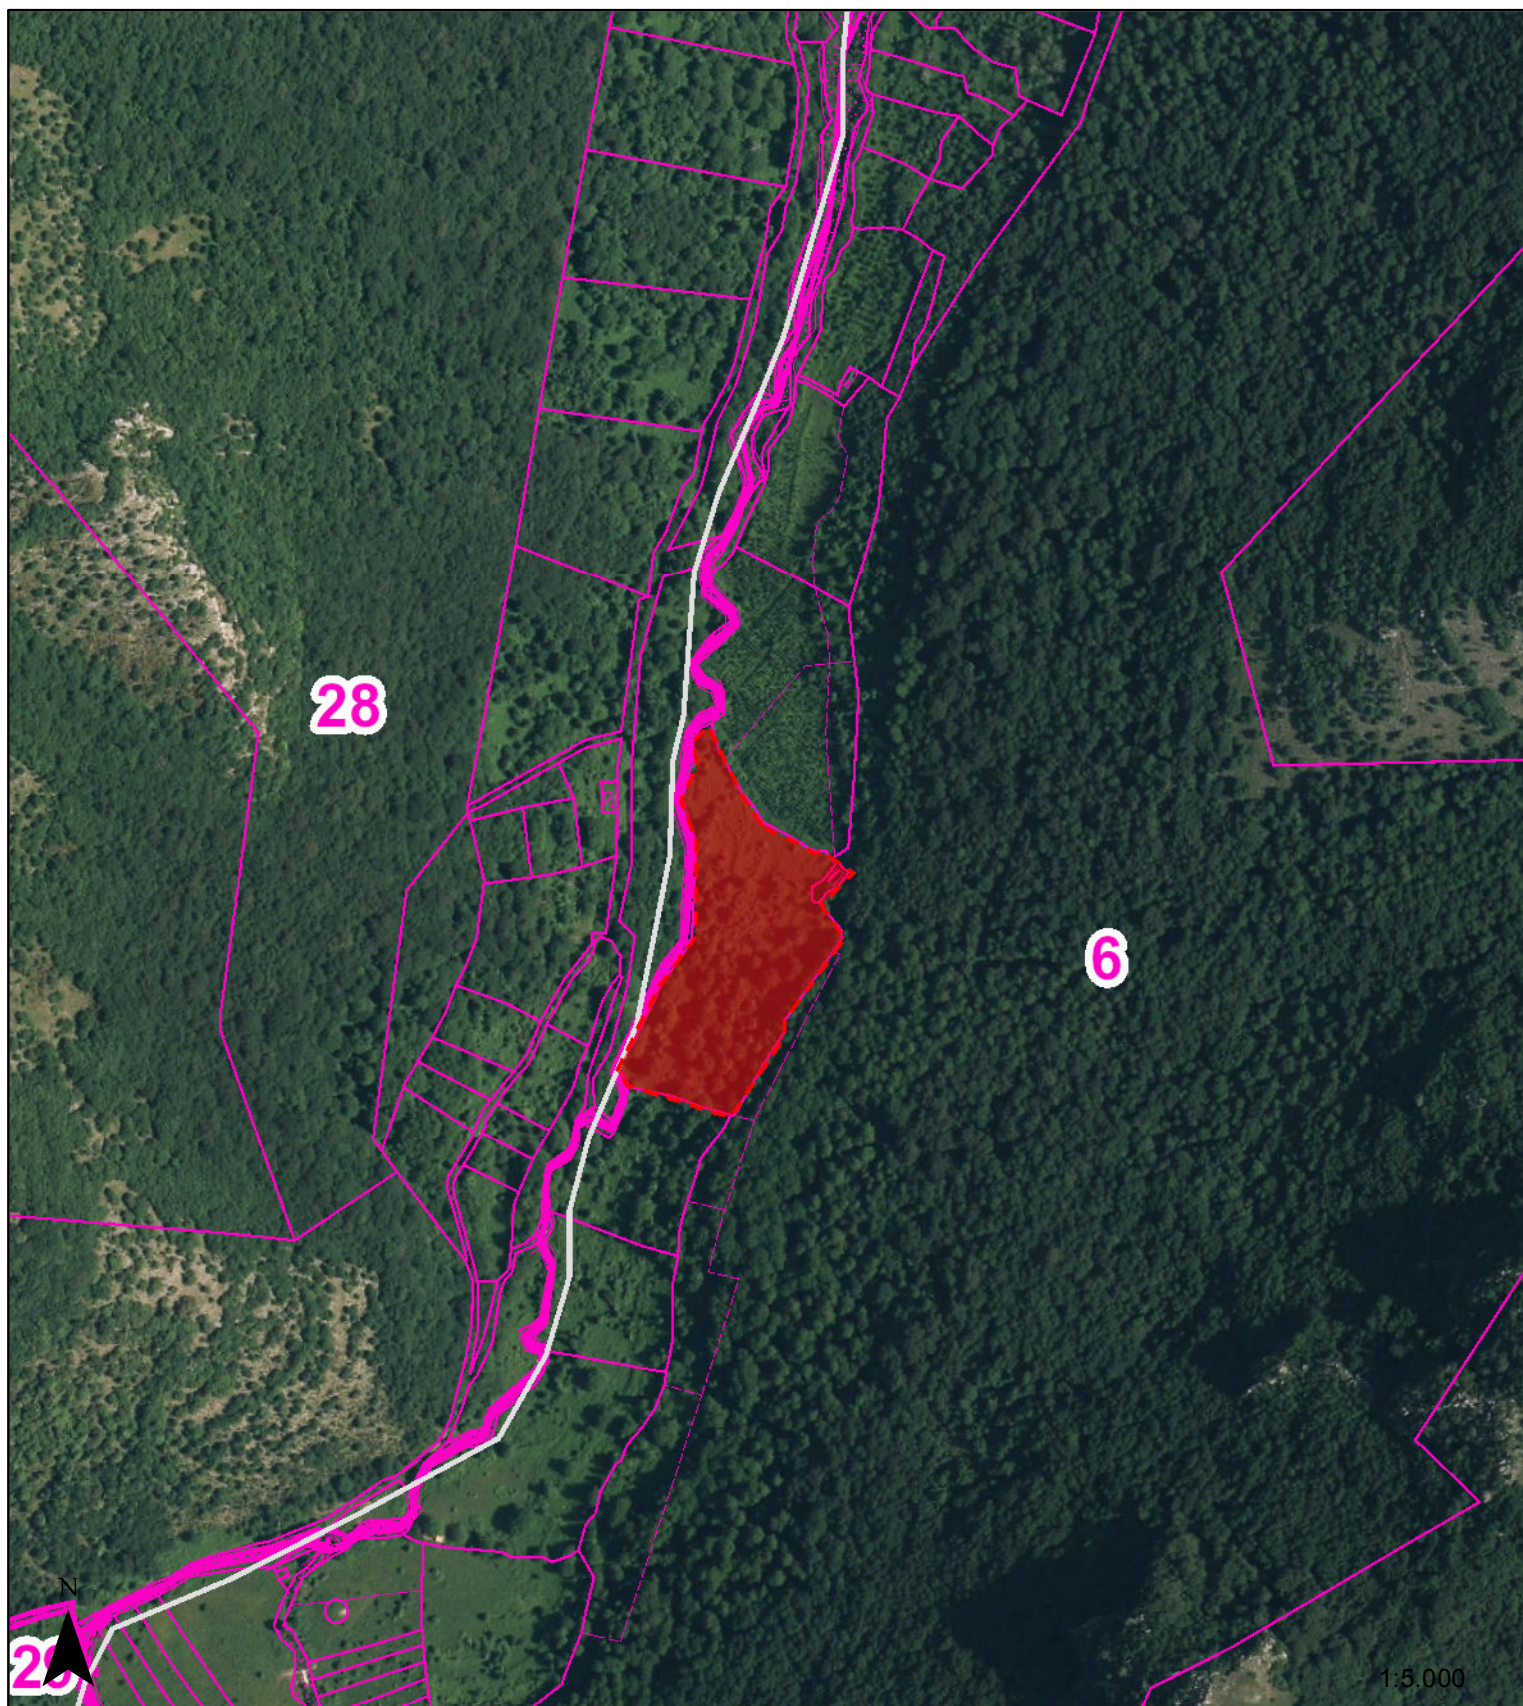


LEGENDA




Area oggetto d'intervento

0 135 270
m

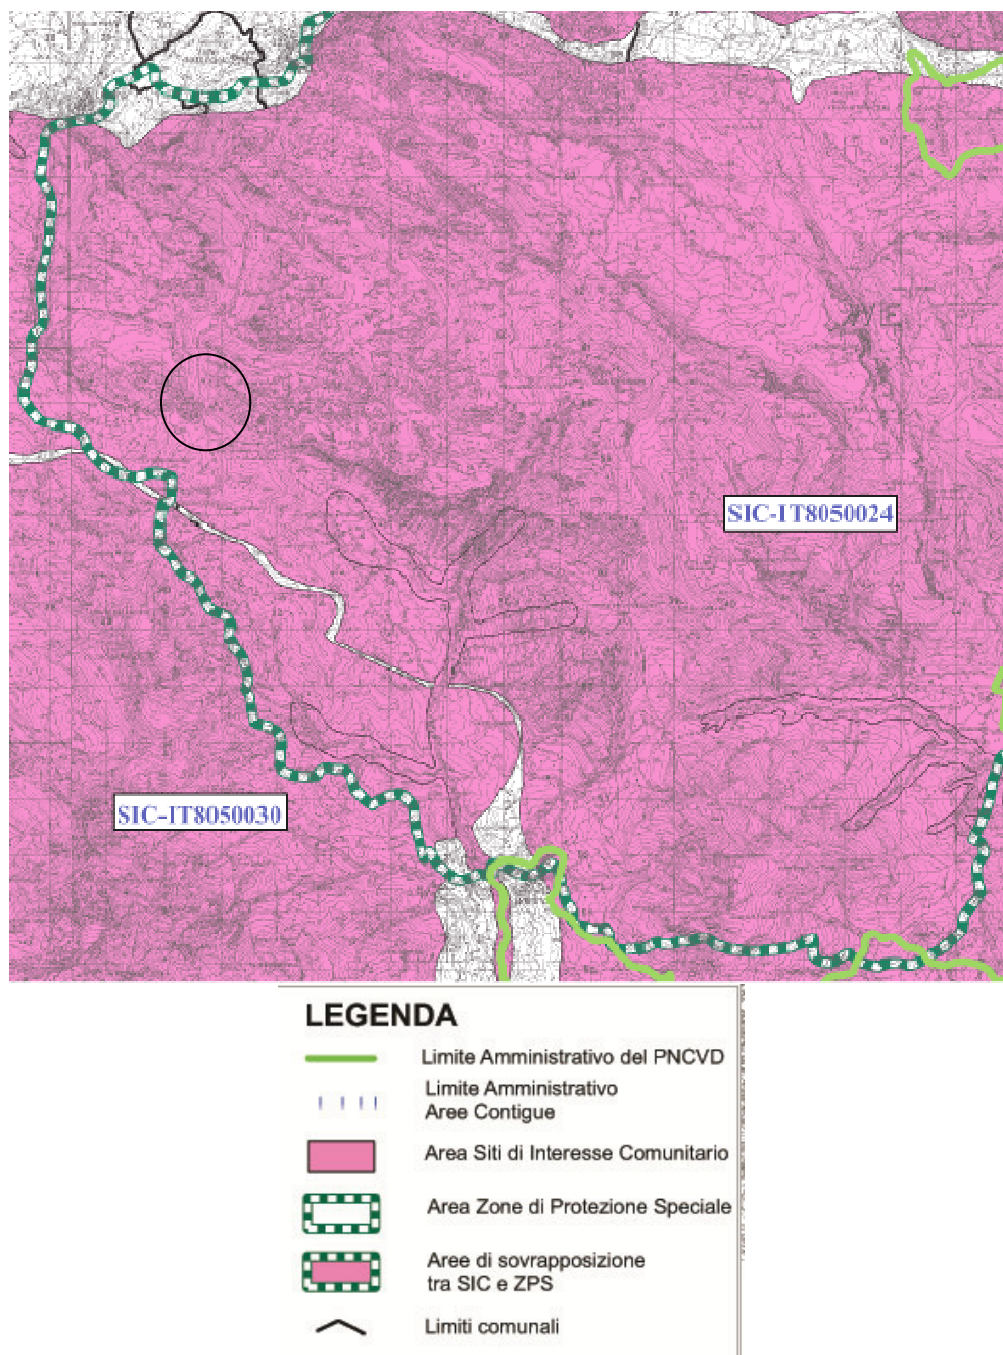

STRALCIO S.I.C. E Z.P.S. DEL P.N.C.V.D.

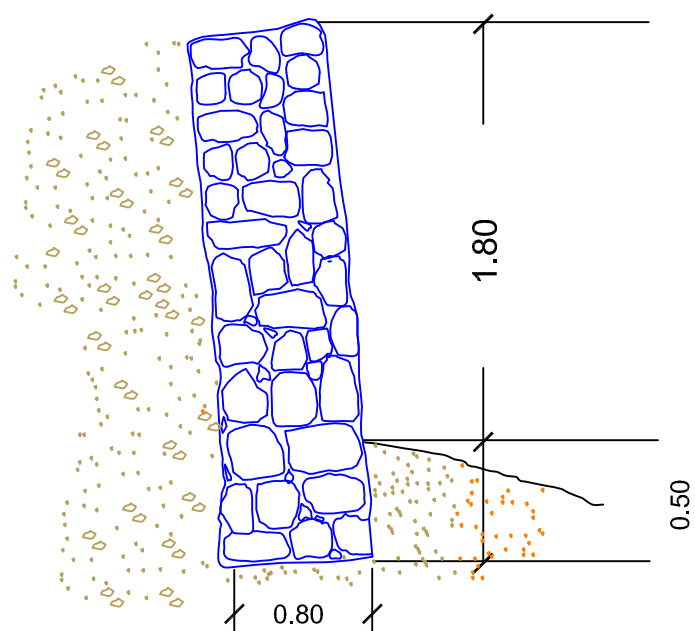

Muretti in pietra

SEZIONE TIPO

MURO 1

1.80

23

MURO 2

1.80

85

MURO 3

1.80

92

MURO 4

1.80

112

MURO 5

1.80

32

MURO 6

1.80

25

Località Valle Soprana

Stato di fatto e di progetto
PROSPETTI
SCALA 1:100

RIPRISTINO MURETTI A SECCO



