



REGIONE CAMPANIA


SETTORE POLITICA DEL TERRITORIO
SERVIZIO CARTOGRAFIA

CARTA TECNICA NUMERICA REGIONALE


Elemento n° 504023

MONTE MOTOLA

Scala 1:5 000

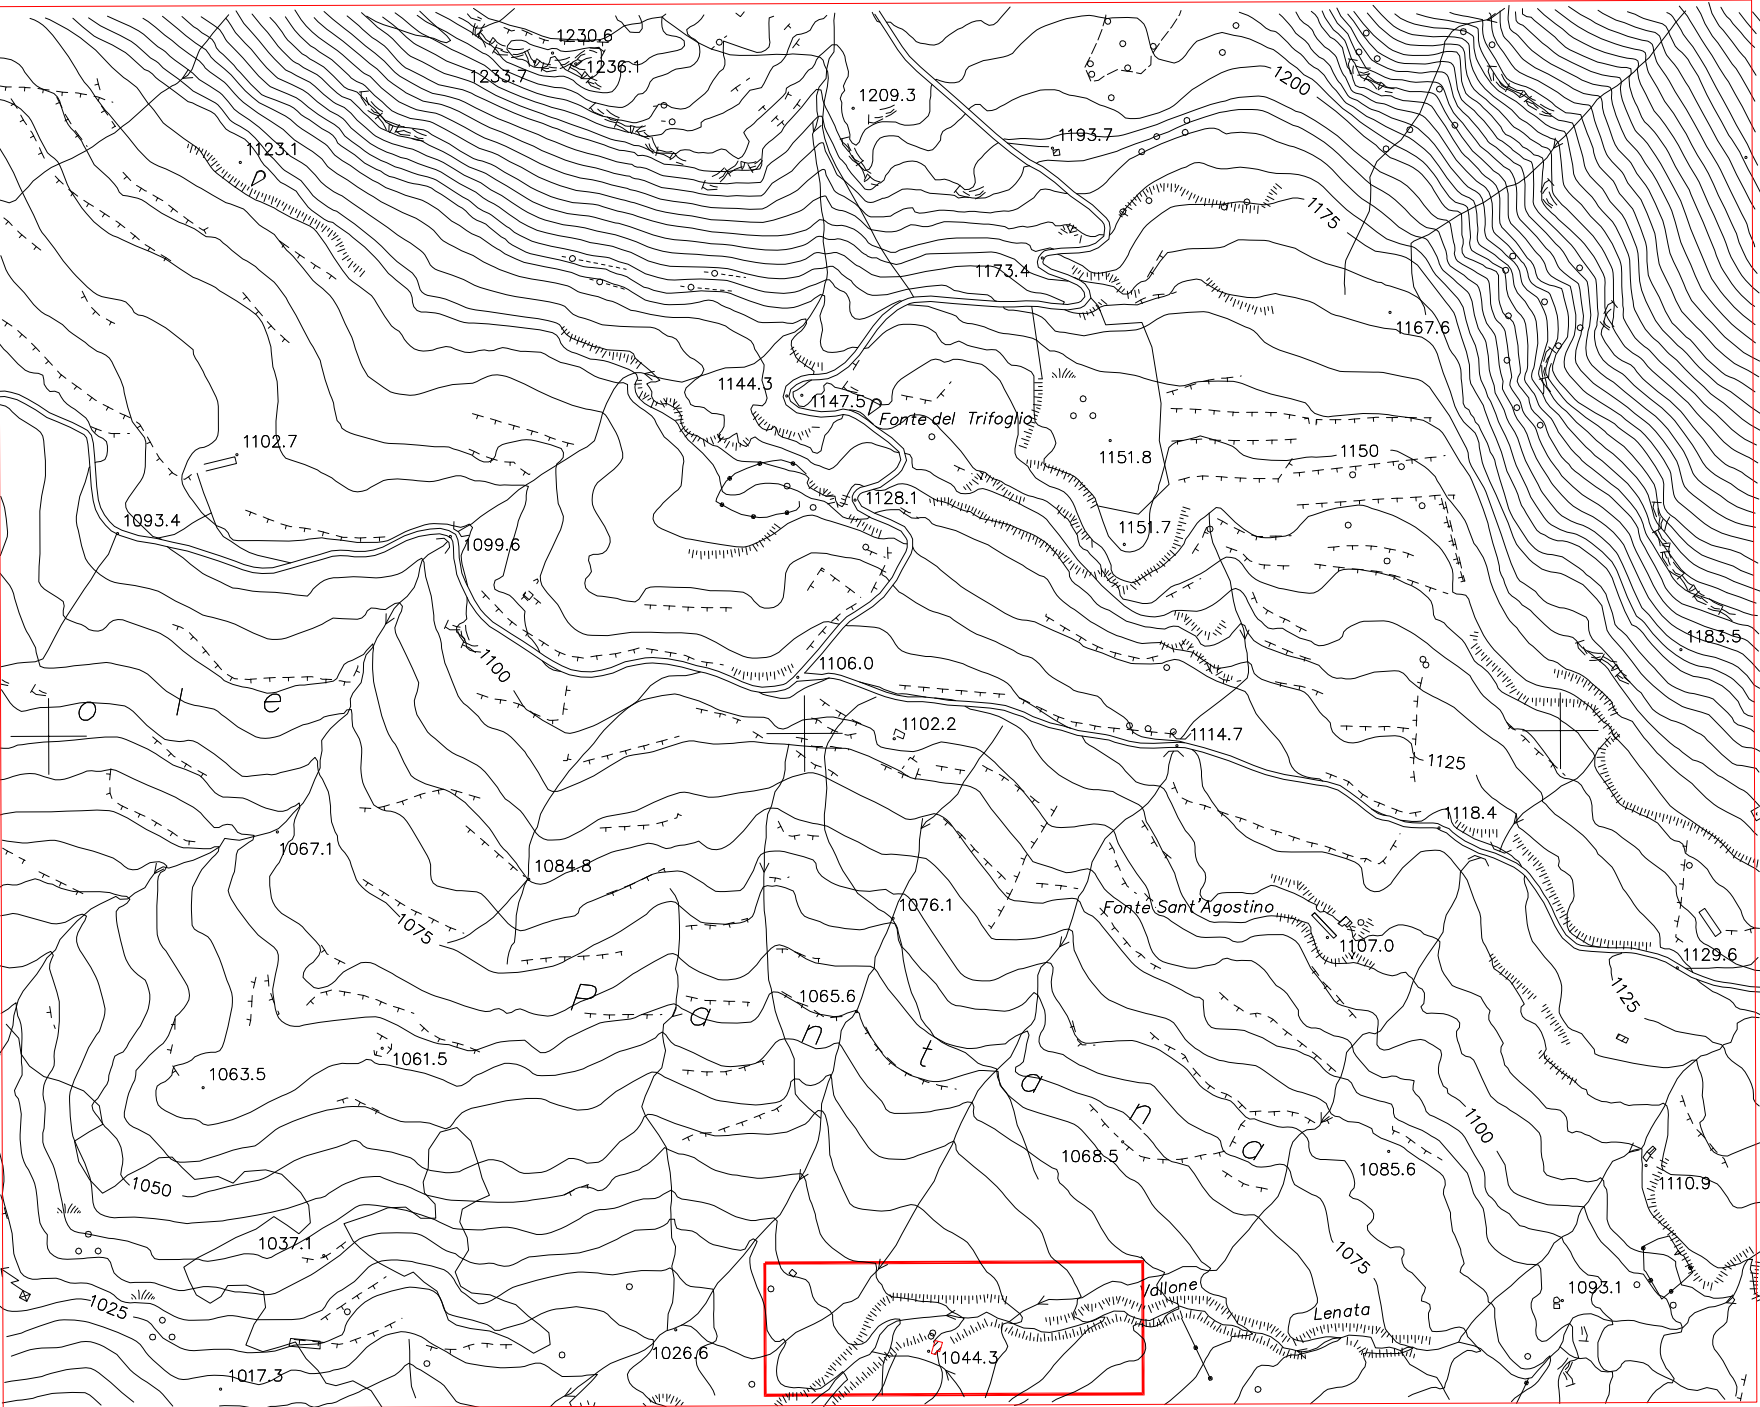

Stralcio CTR e confini dell'area oggetto di intervento

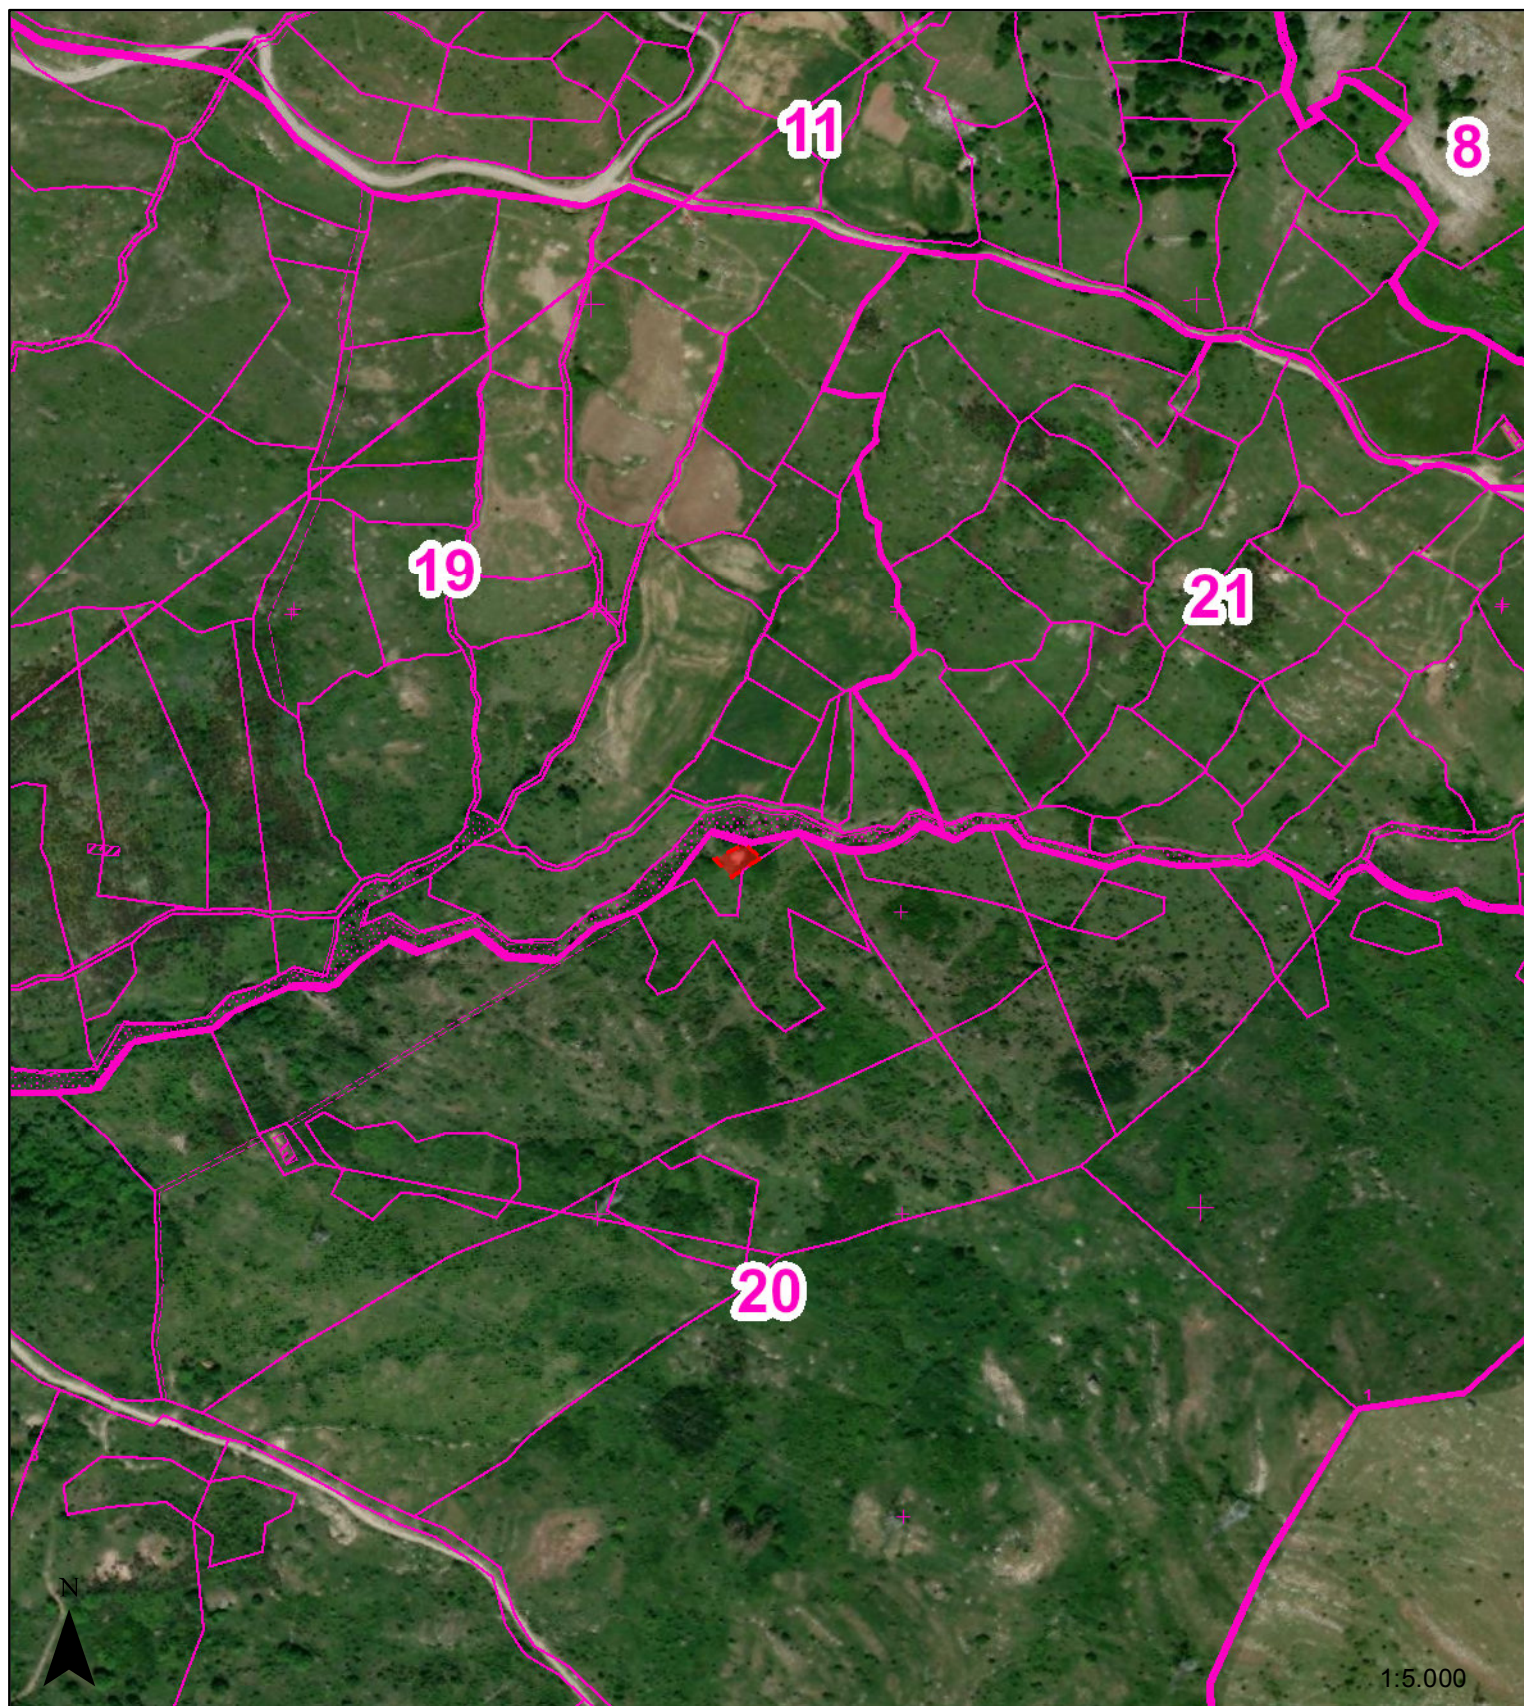

LEGENDA




Area oggetto d'intervento


0 135 270
m



Source: Esri, Maxar, Earthstar Geographics, and the GIS User Community
Provincia di Salerno

STRALCIO ZSC//ZPS

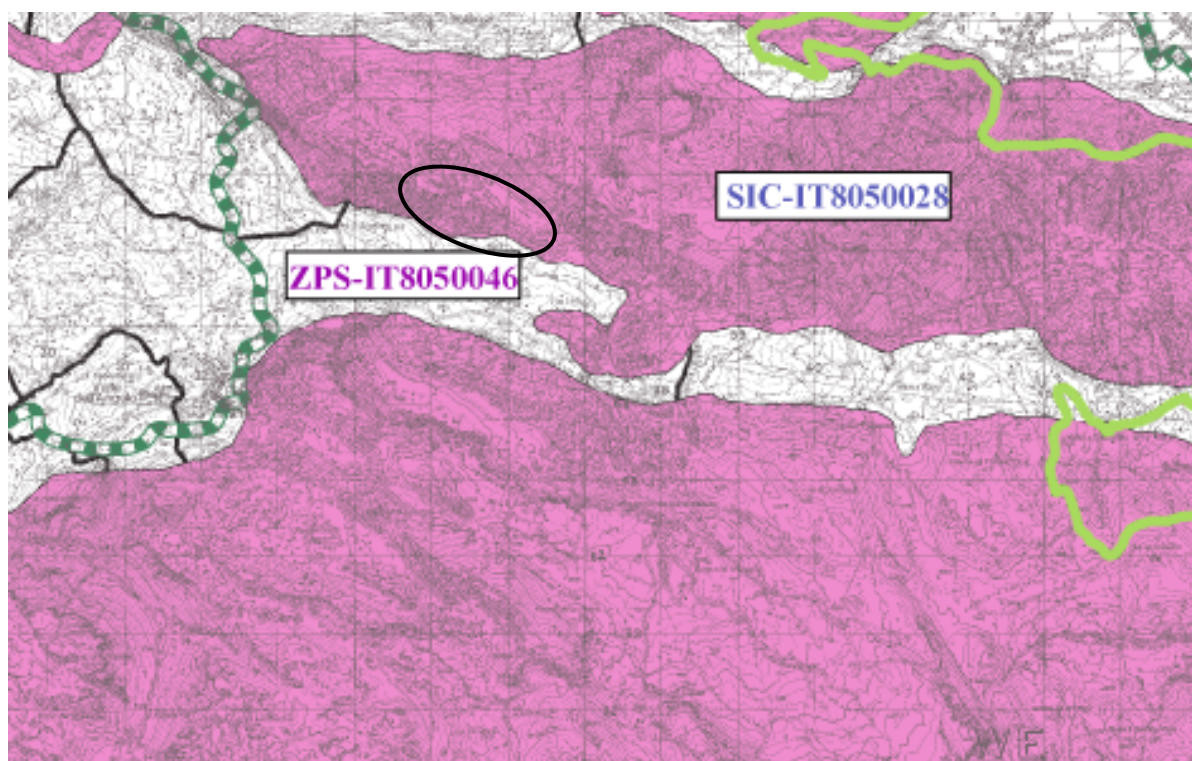


LEGENDA

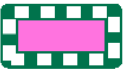-  Limite Amministrativo del PNCVD
-  Limite Amministrativo Aree Contigue
-  Area Siti di Interesse Comunitario
-  Area Zone di Protezione Speciale
-  Aree di sovrapposizione tra SIC e ZPS
-  Limiti comunali

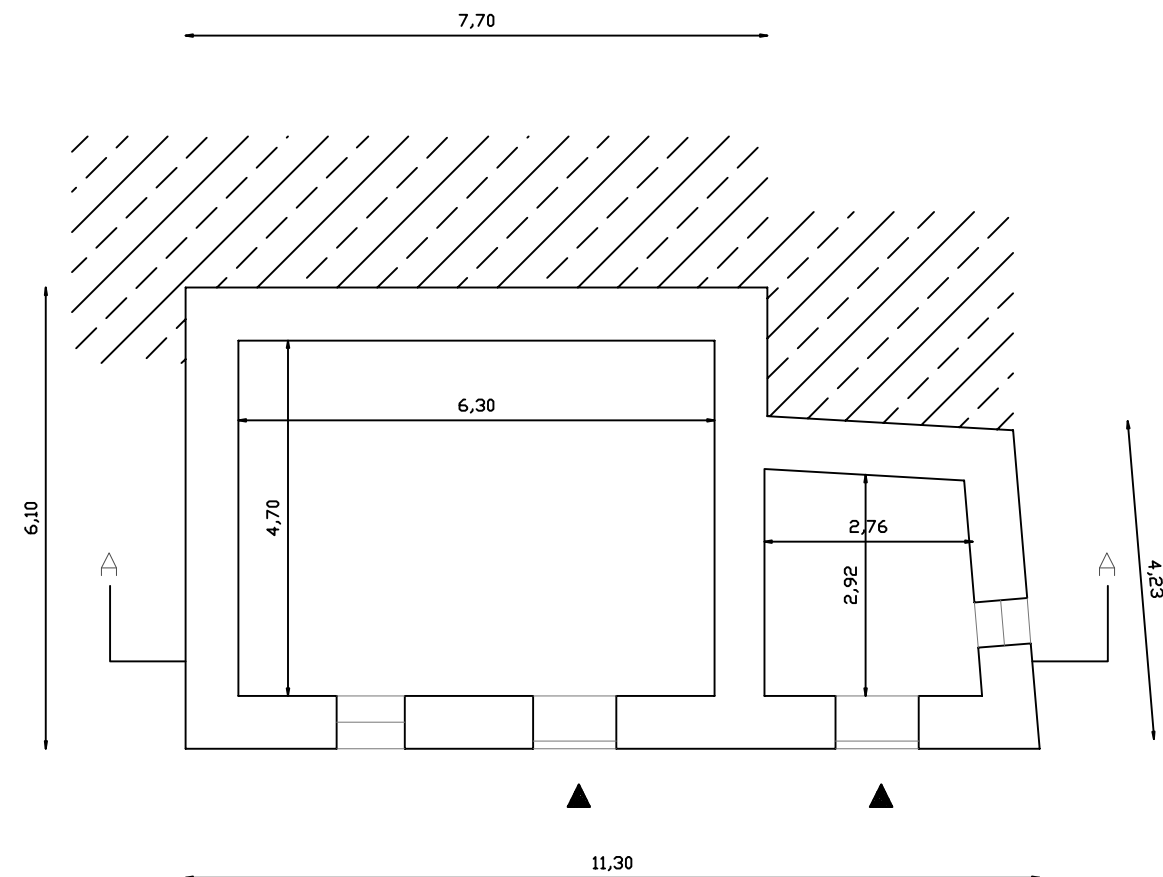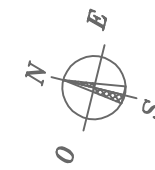


PIANTA PIANO TERRA

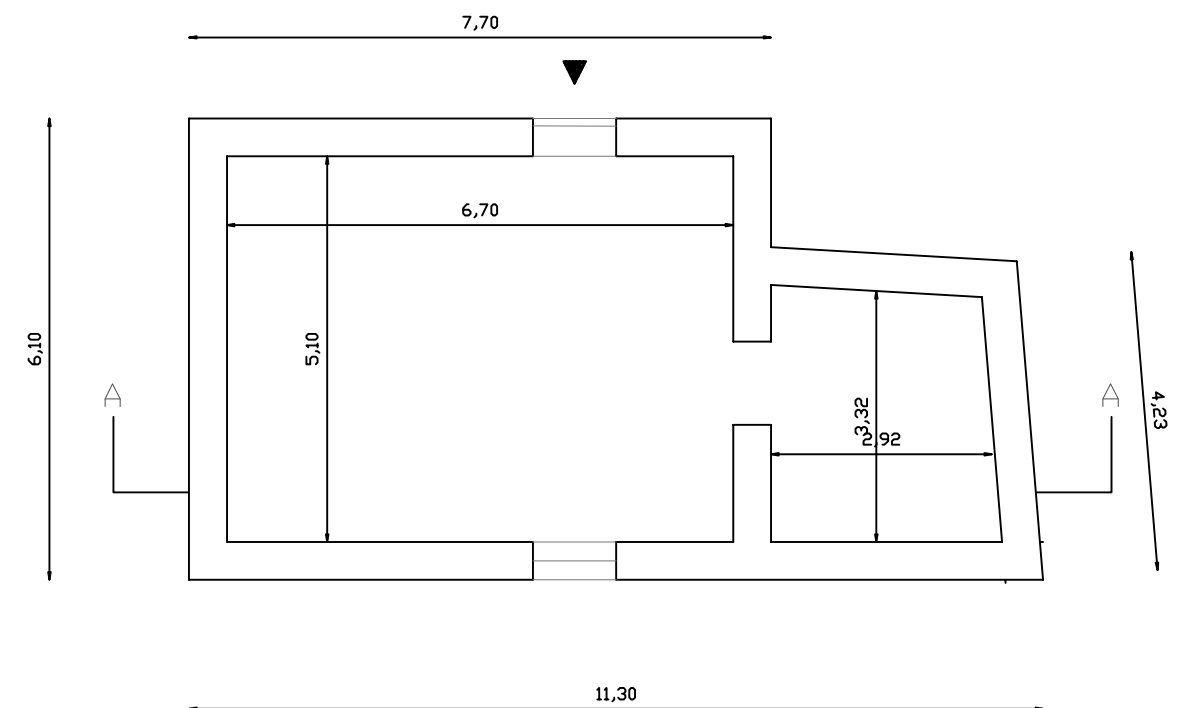


PIANTA PRIMO PIANO

STATO DI FATTO E DI PROGETTO

SCALA 1:100

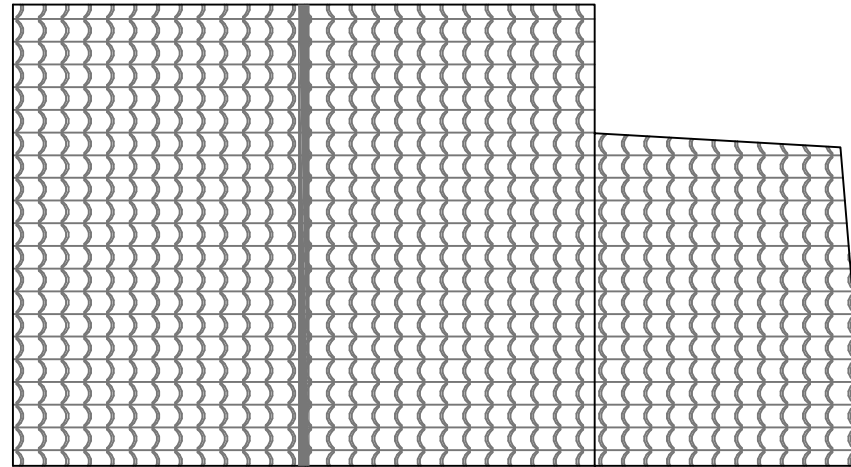


PIANTA COPERTURESTATO DI FATTO

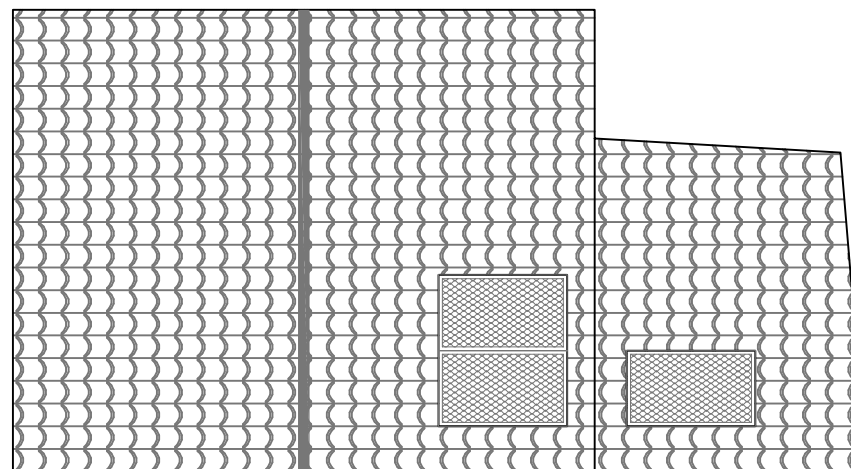


PIANTA COPERTURE PROGETTO

SCALA 1:100

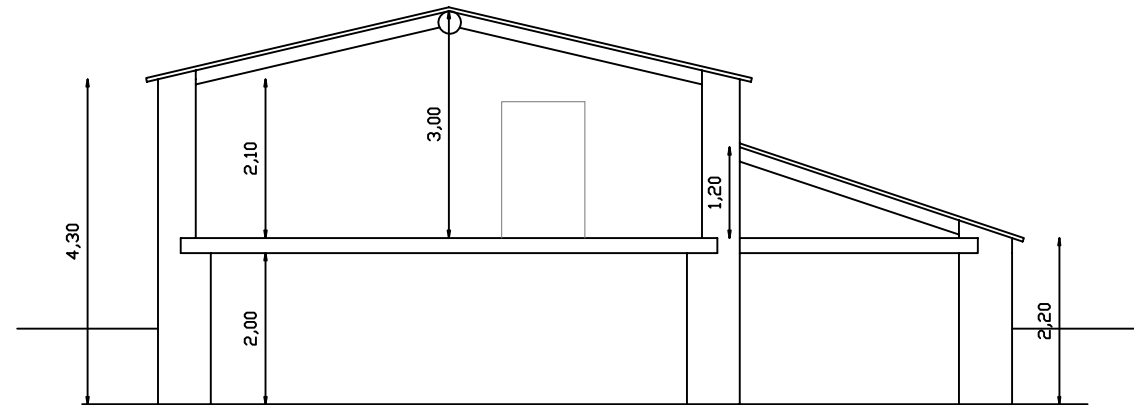


SEZIONE A-A STATO DI FATTO

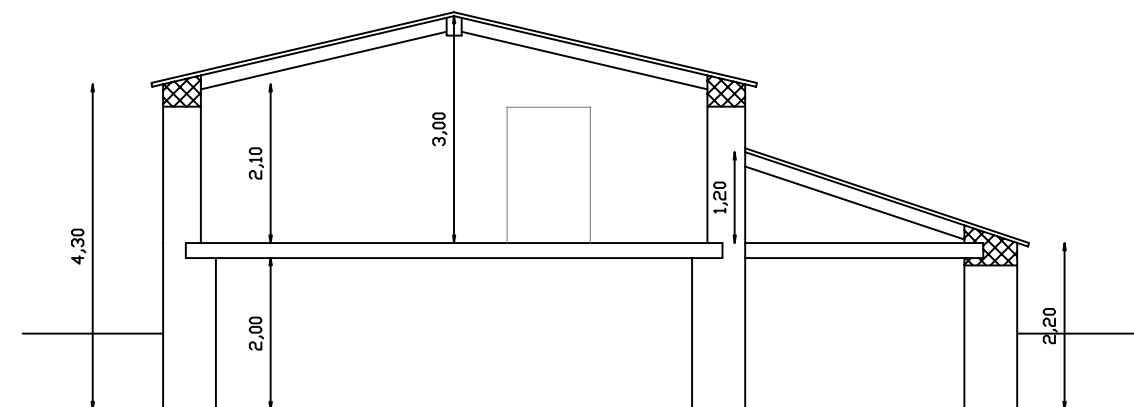


SEZIONE A-A STATO DI PROGETTO


SCALA 1:100

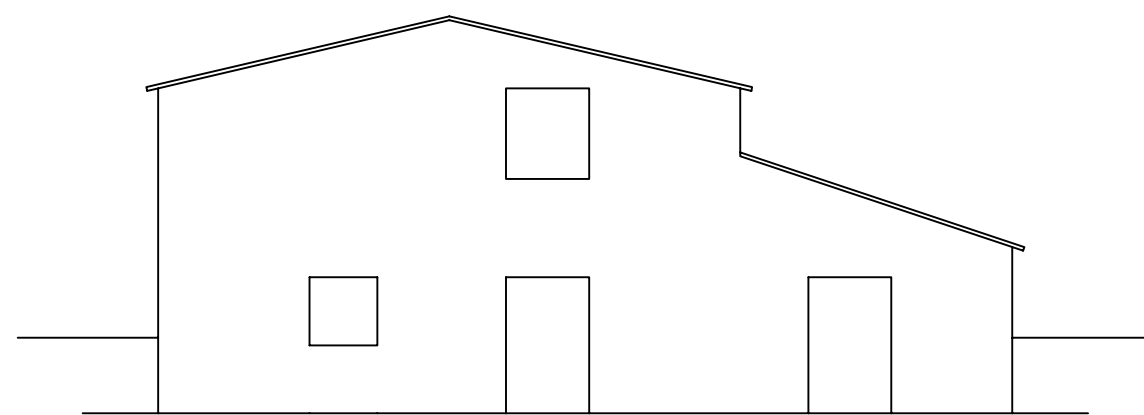


PROSPETTO OVEST

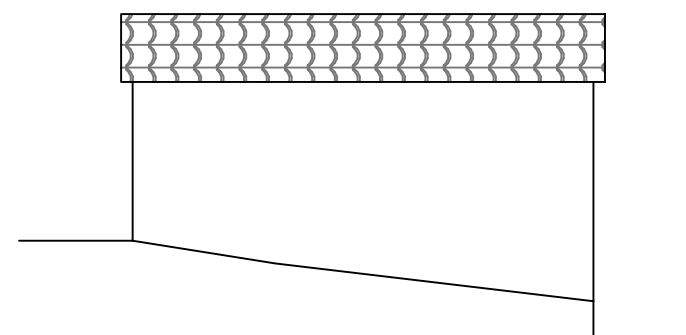

PROSPETTO NORD

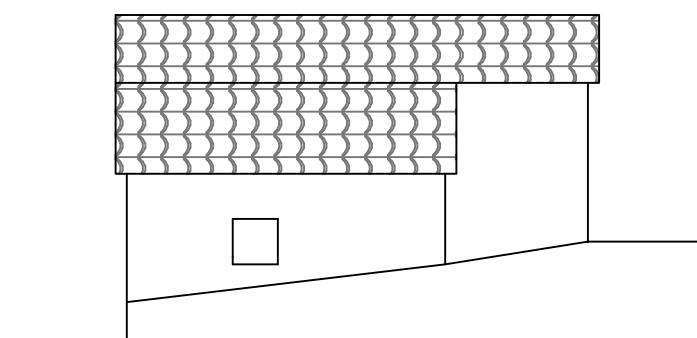


PROSPETTO SUD

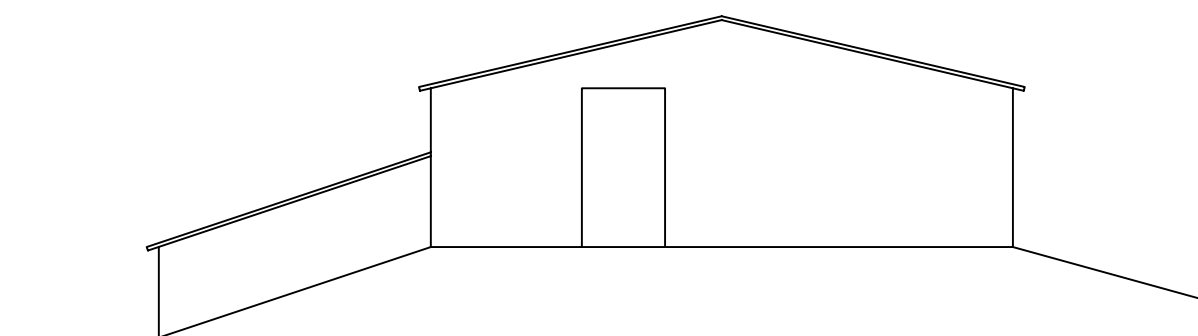


PROSPETTO EST

STATO DI FATTO


SCALA 1:100

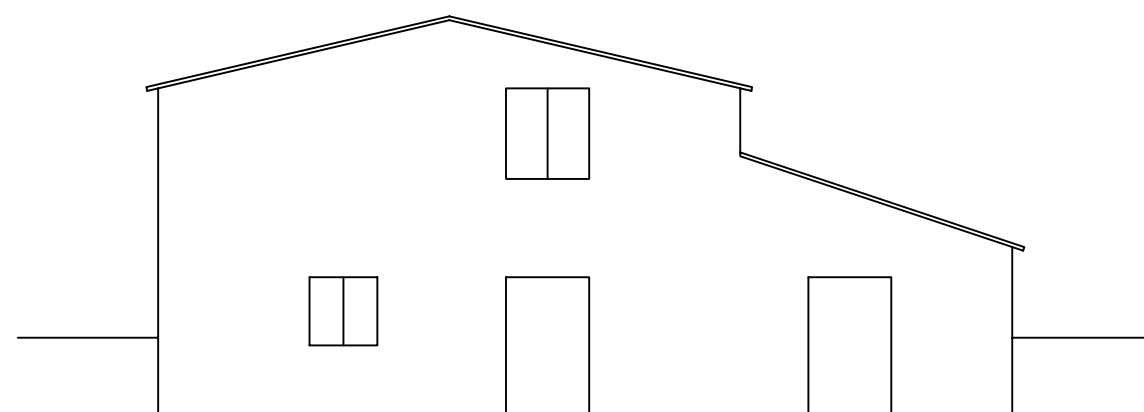


PROSPETTO OVEST

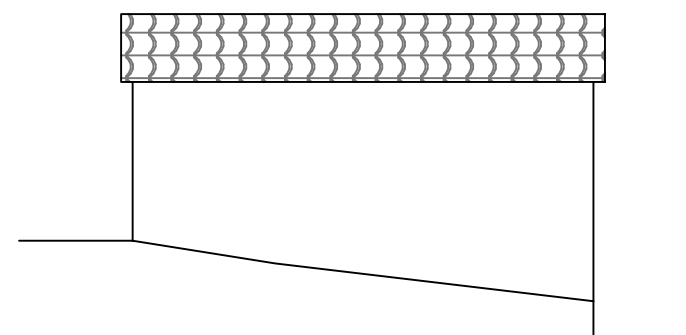

PROSPETTO NORD

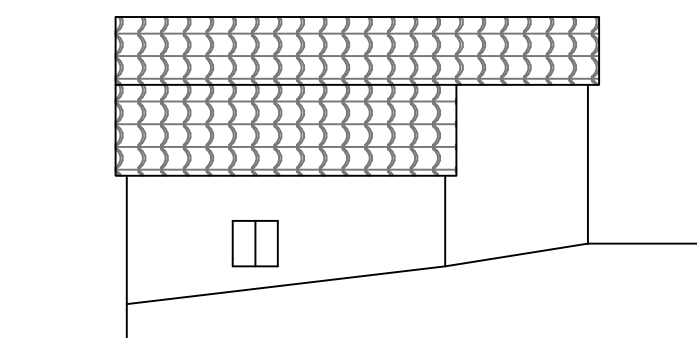

PROSPETTO SUD

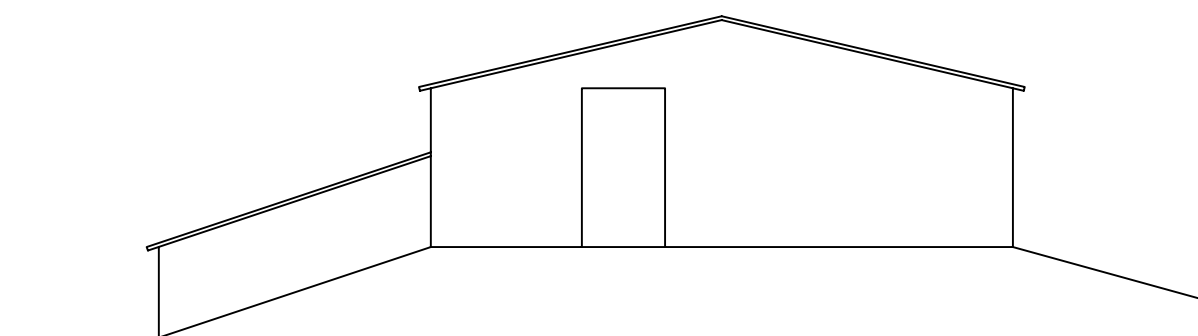

PROSPETTO EST

DOCUMENTAZIONE FOTOGRAFICA FABBRICATO



