



REGIONE CAMPANIA


SETTORE POLITICA DEL TERRITORIO
SERVIZIO CARTOGRAFIA

CARTA TECNICA NUMERICA REGIONALE


Elemento n° 504052

TEMPA DEGLI ANNICCHI


Scala 1:5 000


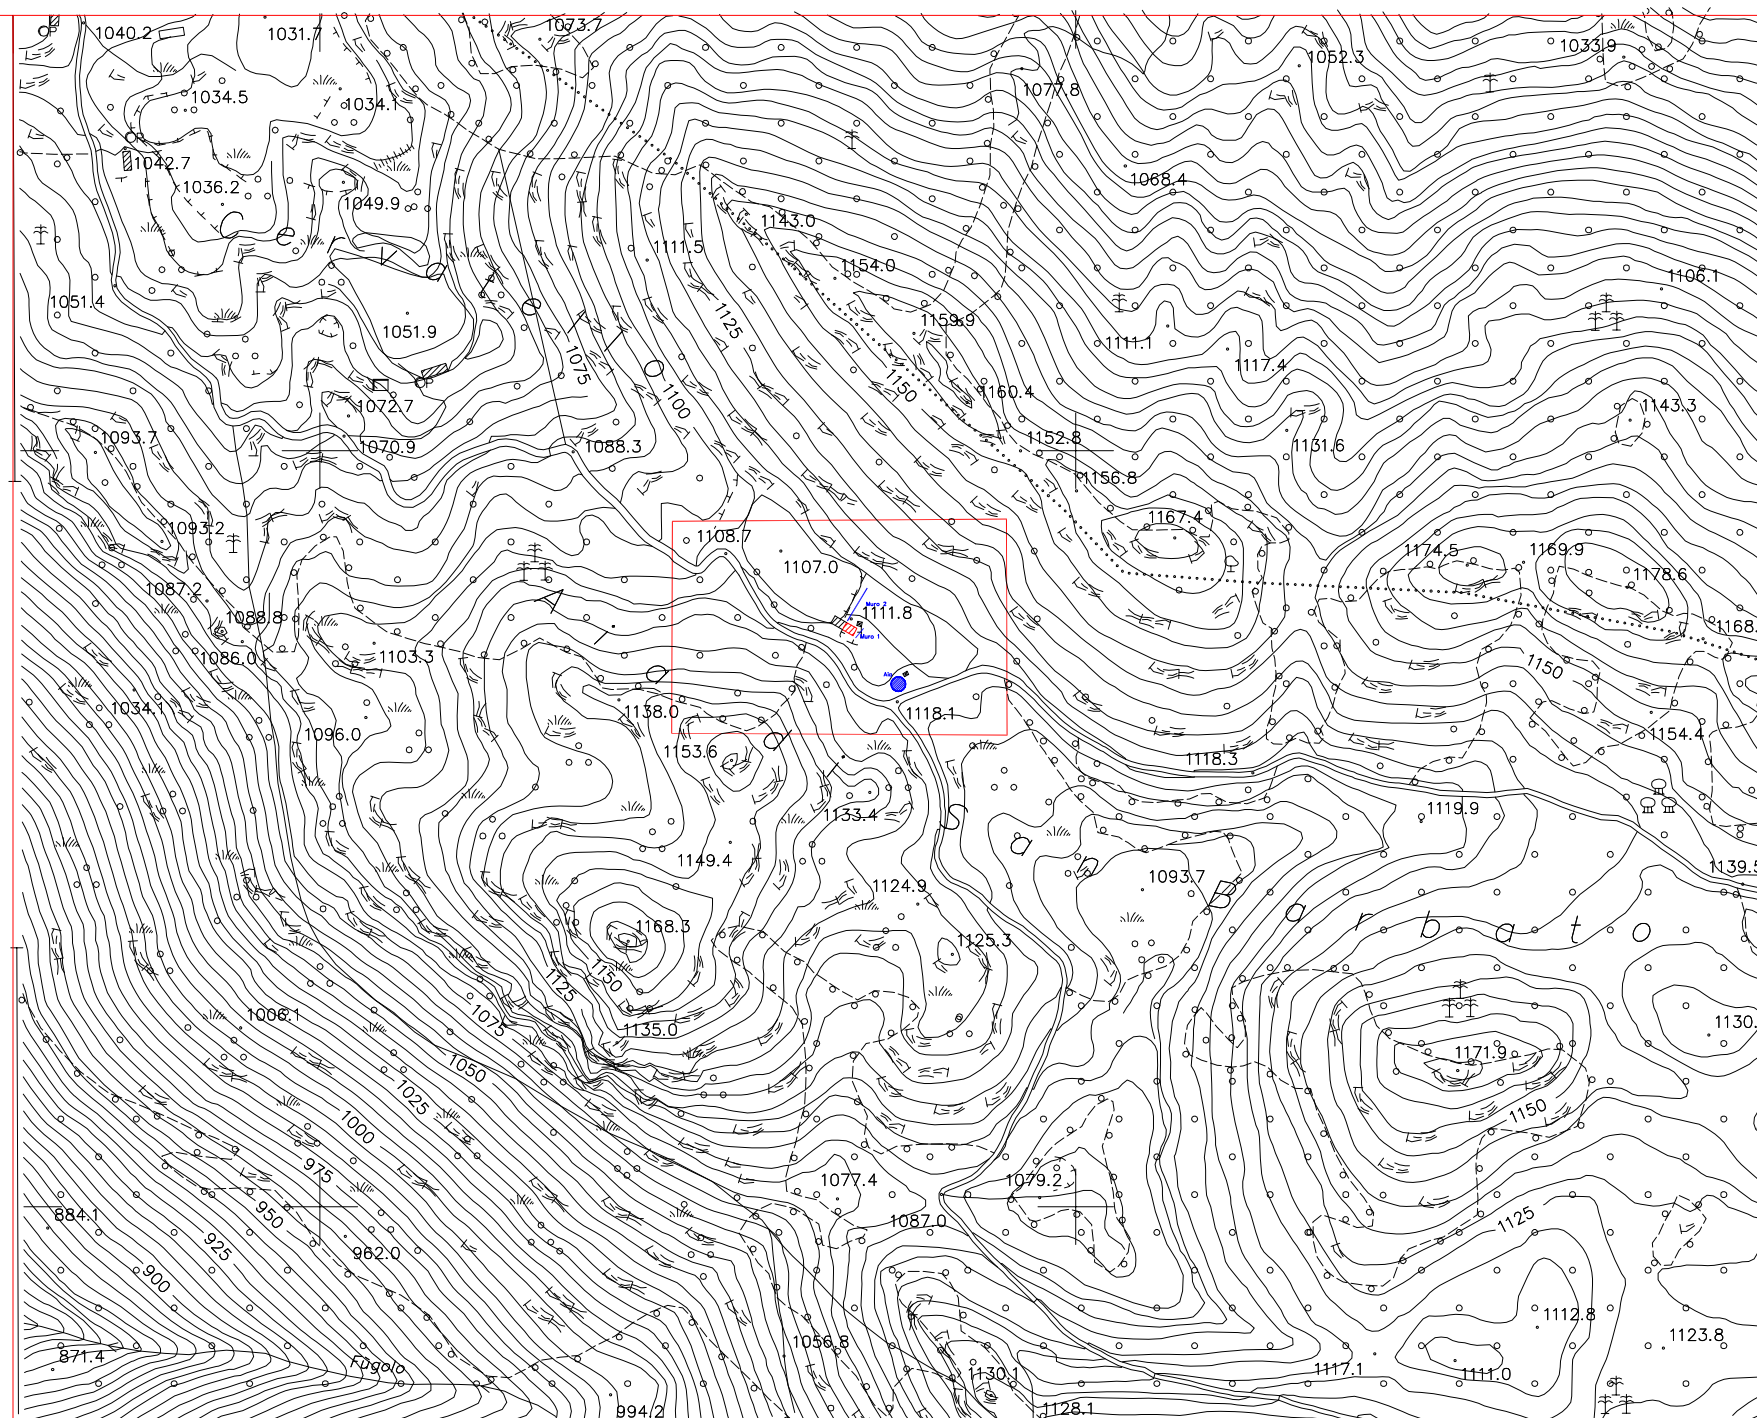


Stralcio CTR e confini dell'area oggetto di intervento

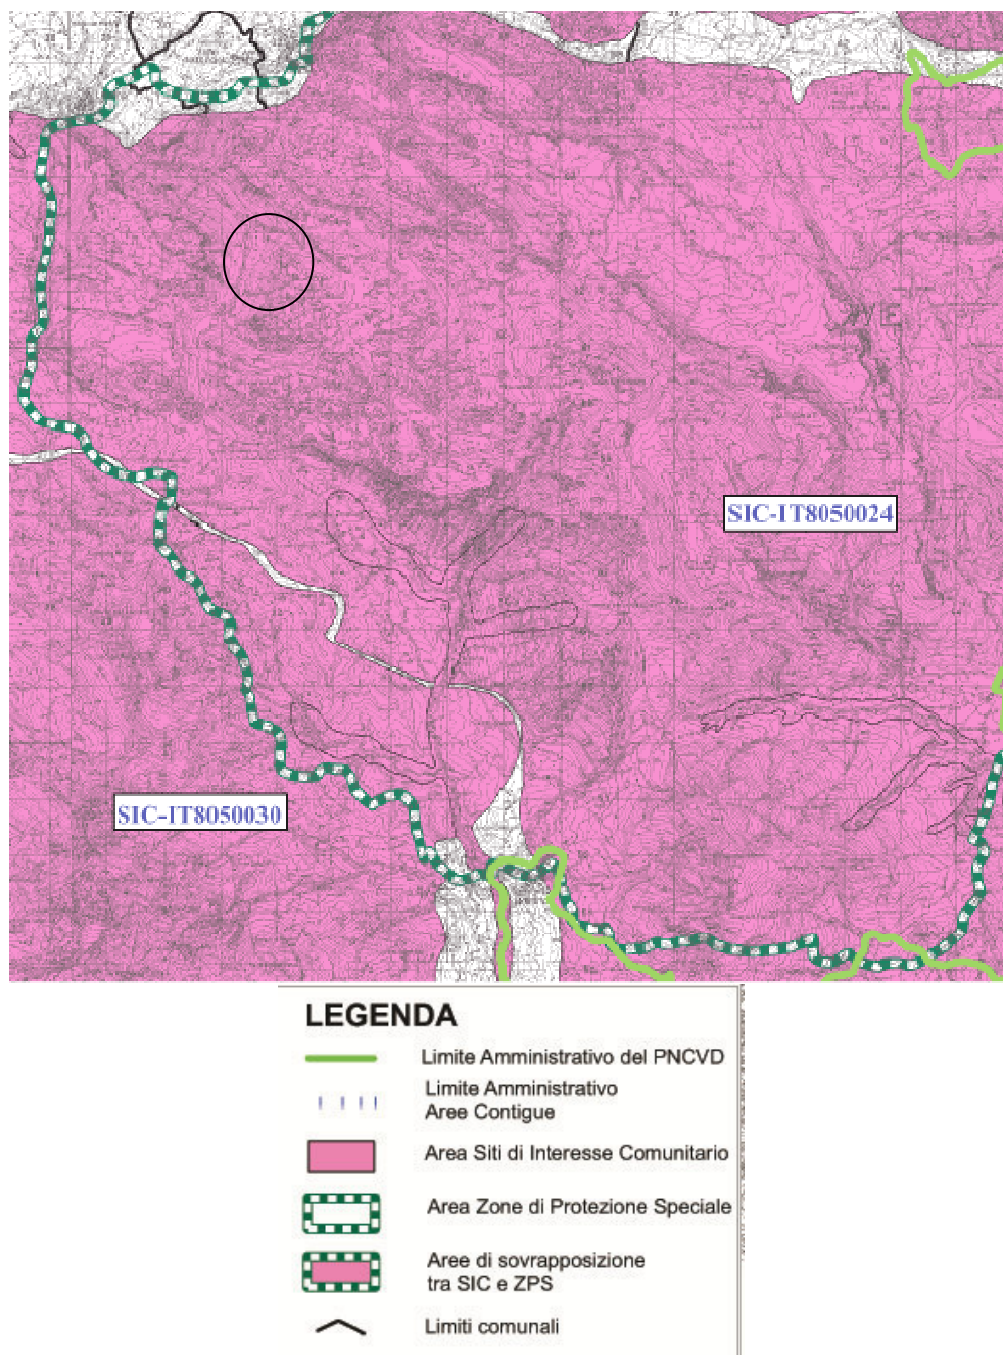


STRALCIO S.I.C. E Z.P.S. DEL P.N.C.V.D.

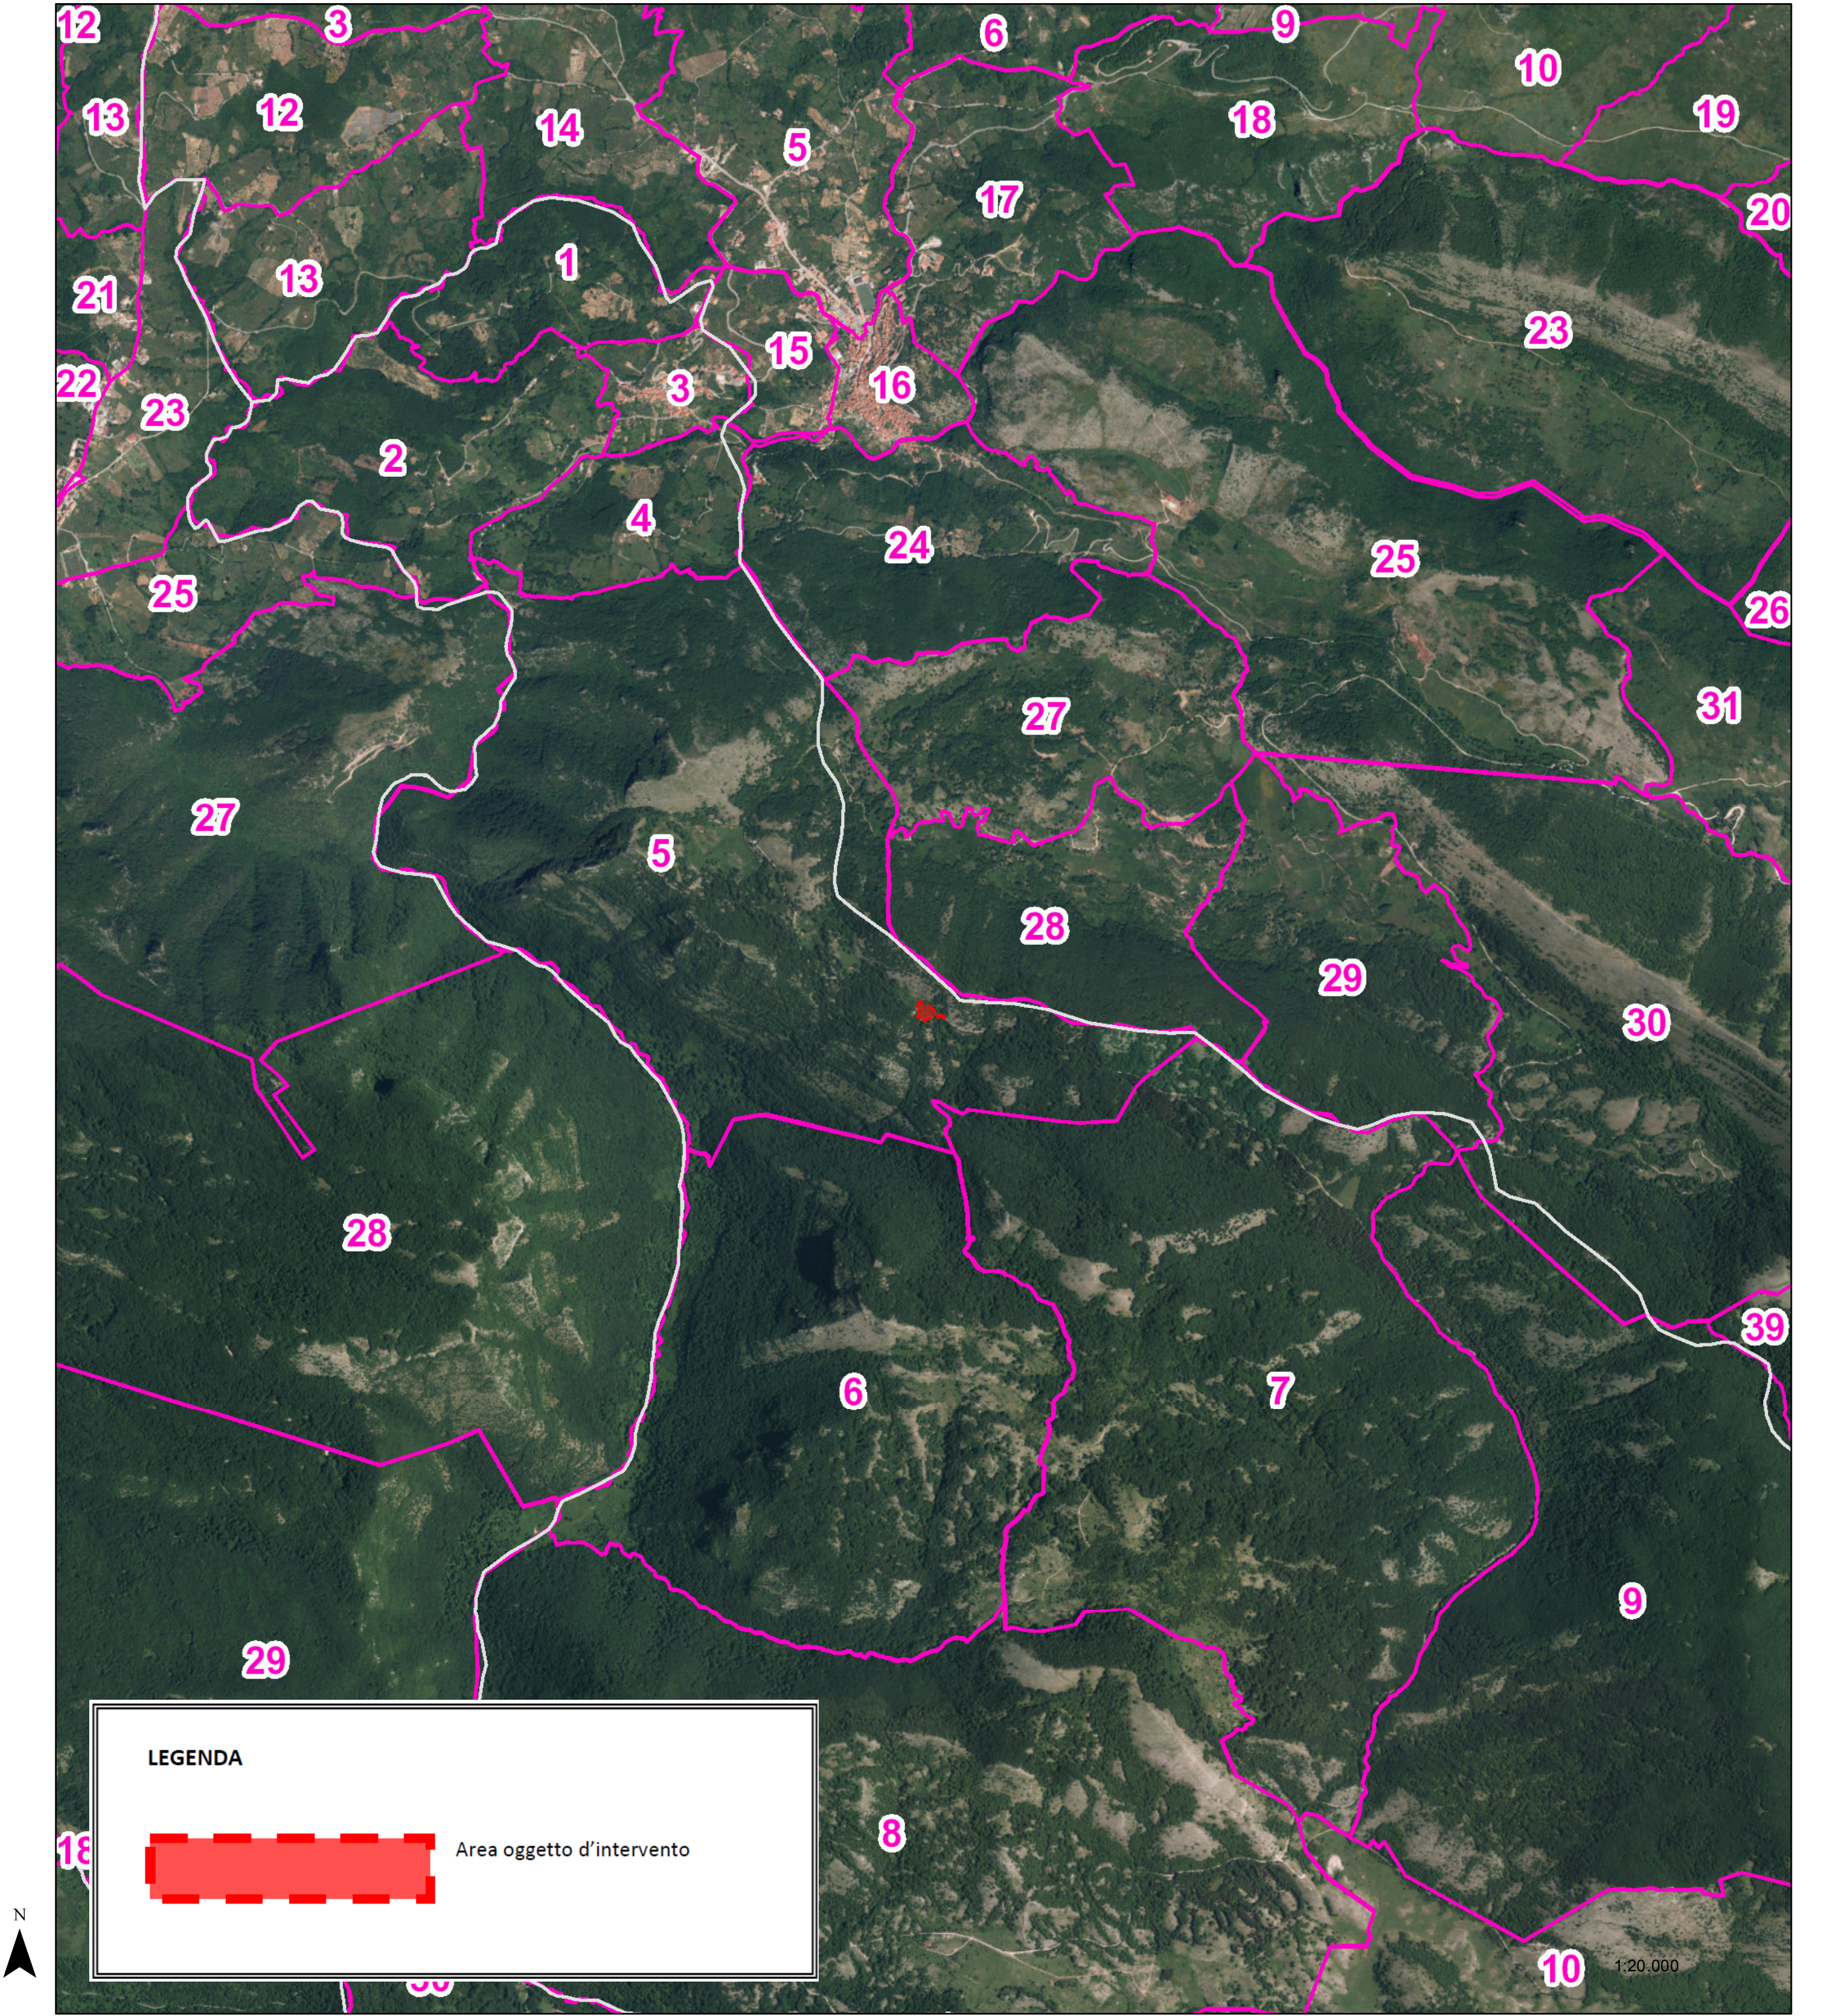


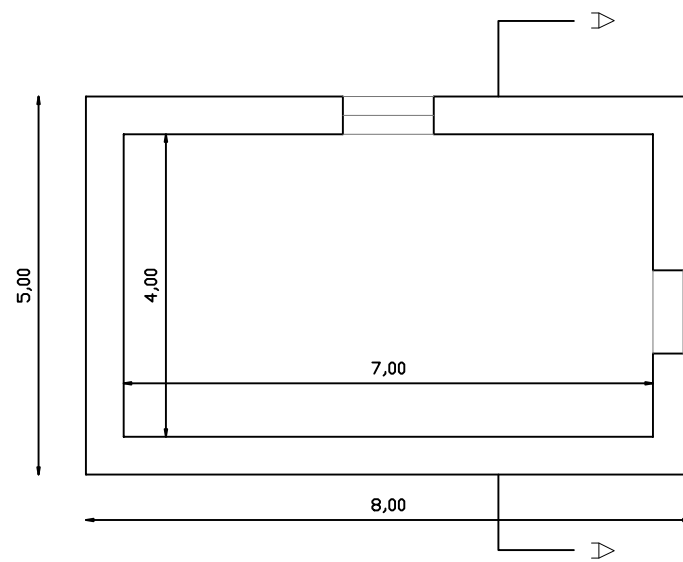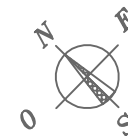

PIANTA PIANO TERRA
STATO DI FATTO E DI PROGETTO

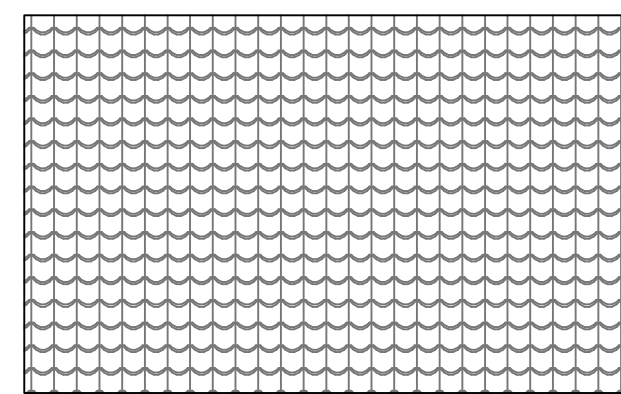


PIANTA COPERTURE
STATO DI FATTO

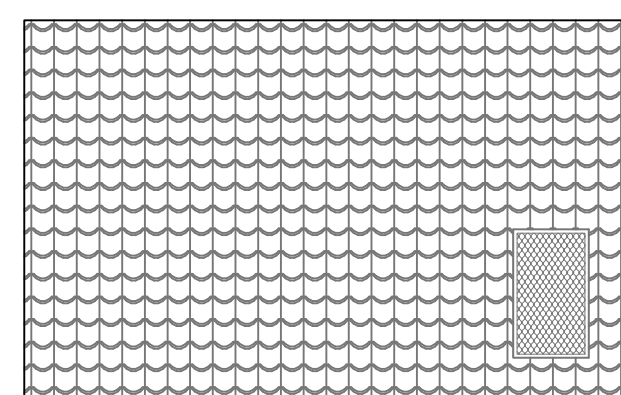


PIANTA COPERTURE
STATO DI PROGETTO

SCALA 1:100


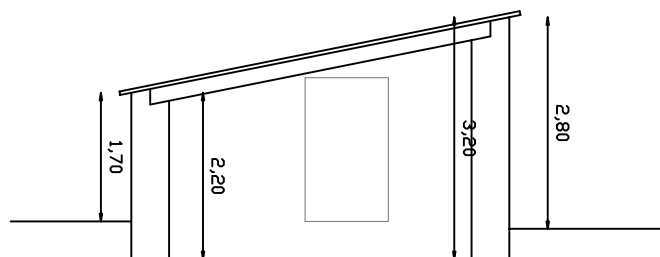


SEZIONE A-A STATO DI FATTO


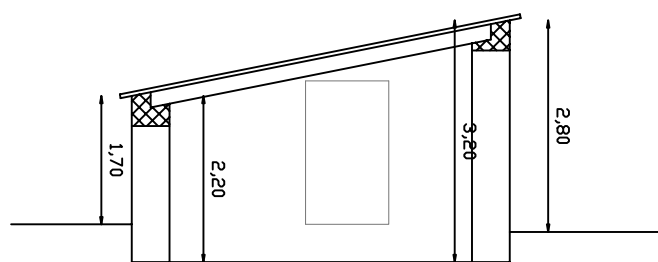


SEZIONE A-A PROGETTO

SCALA 1:100

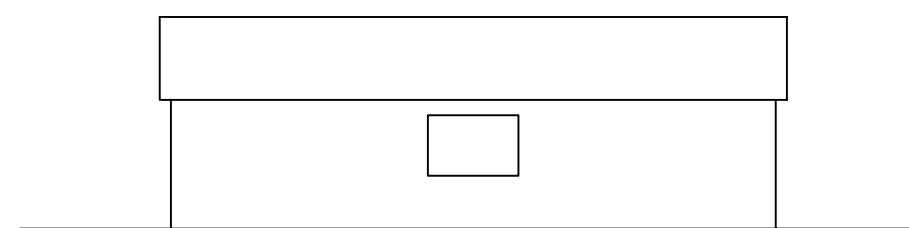
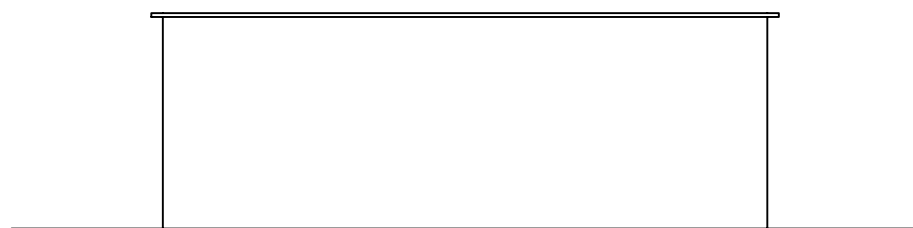


PROSPETTO EST

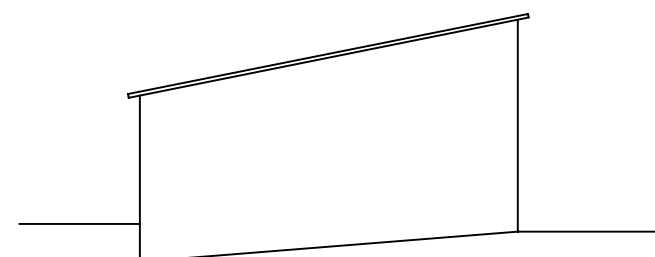
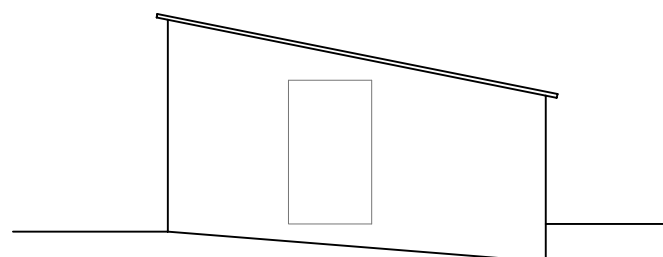



STATO DI FATTO

SCALA 1:100

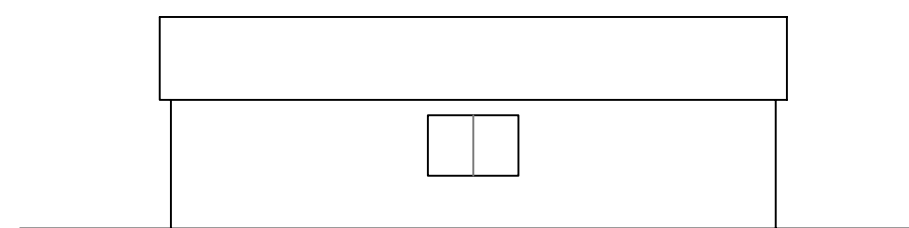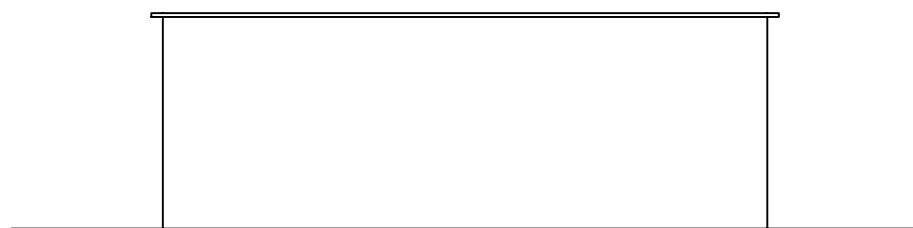

PROSPETTO EST

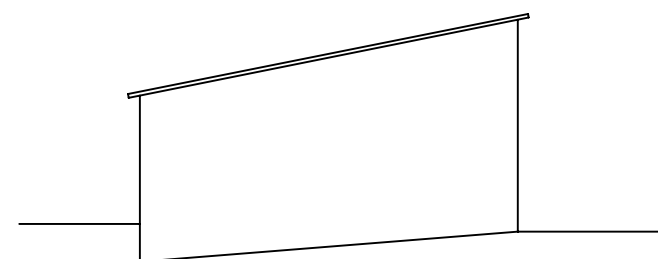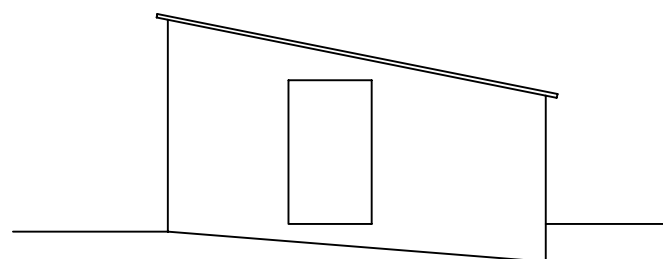

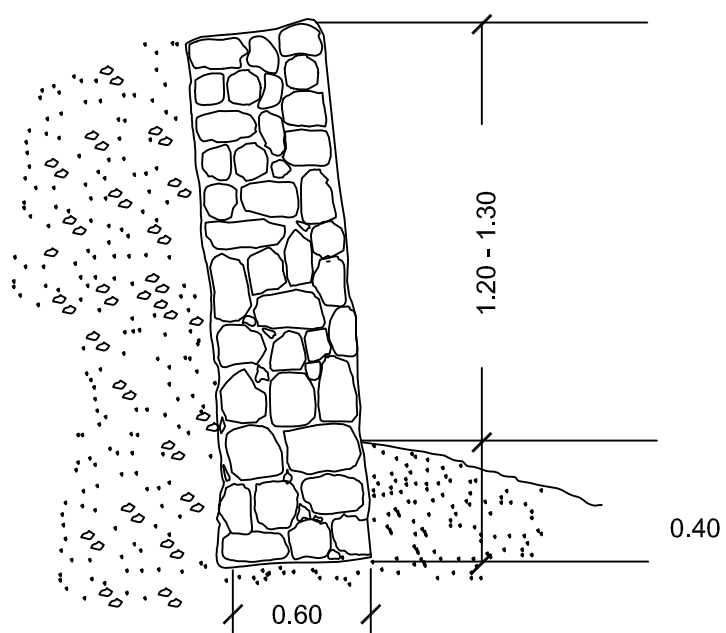

Muretti in pietrame

SEZIONE TIPO

FABBRICATO





MURI IN PIETrame



AIA

