

COMUNE DI PIAGGINE

PROVINCIA DI SALERNO

COMMITTENTE: Amministrazione Comunale

P

rogetto

F

attibilità

T

ecnico

E



conomica

TRATTI STRADALI
A SERVIZIO DELLE AZIENDE
IN LOCALITA' "L'INTERNA-S. ELIA-CHIOVA-CONFUOCI"


ELABORATO

TAVOLA 6.2
GRAFICI DI PROGETTO
STRADA 2 "CHIOVA-CONFUOCI"


PROGETTISTA
Ing. Angelo Monaco (Responsabile UTC)

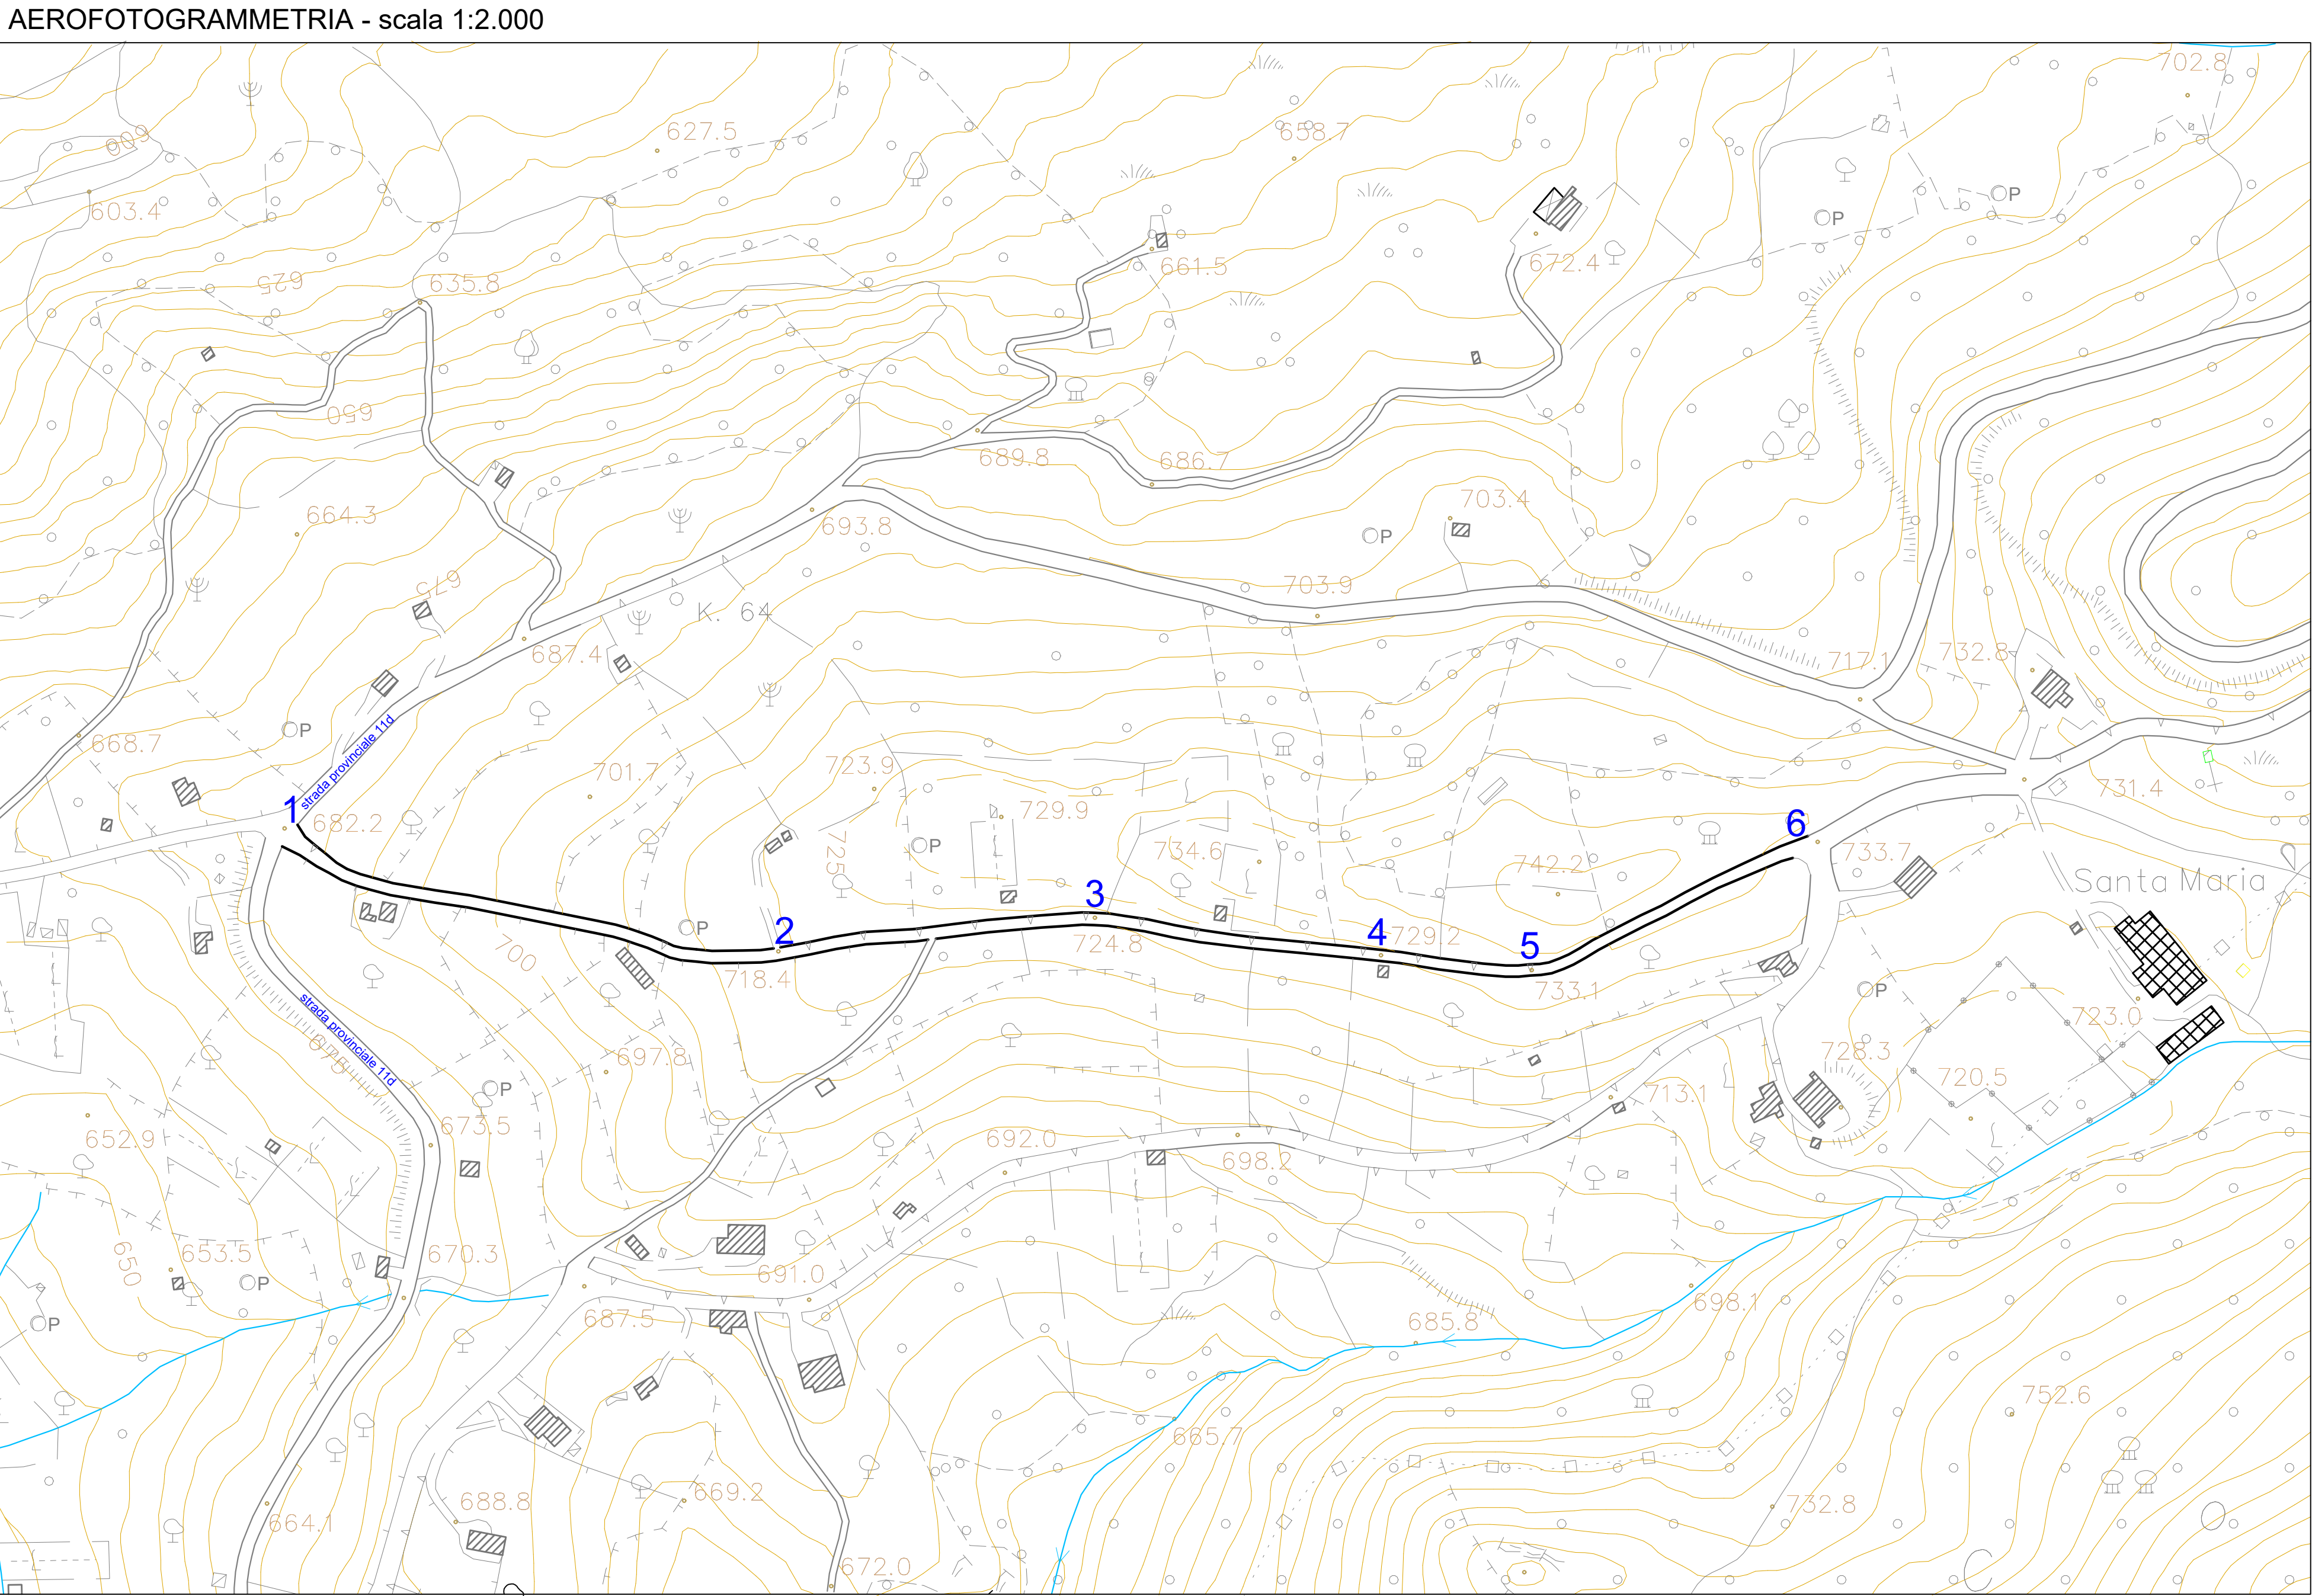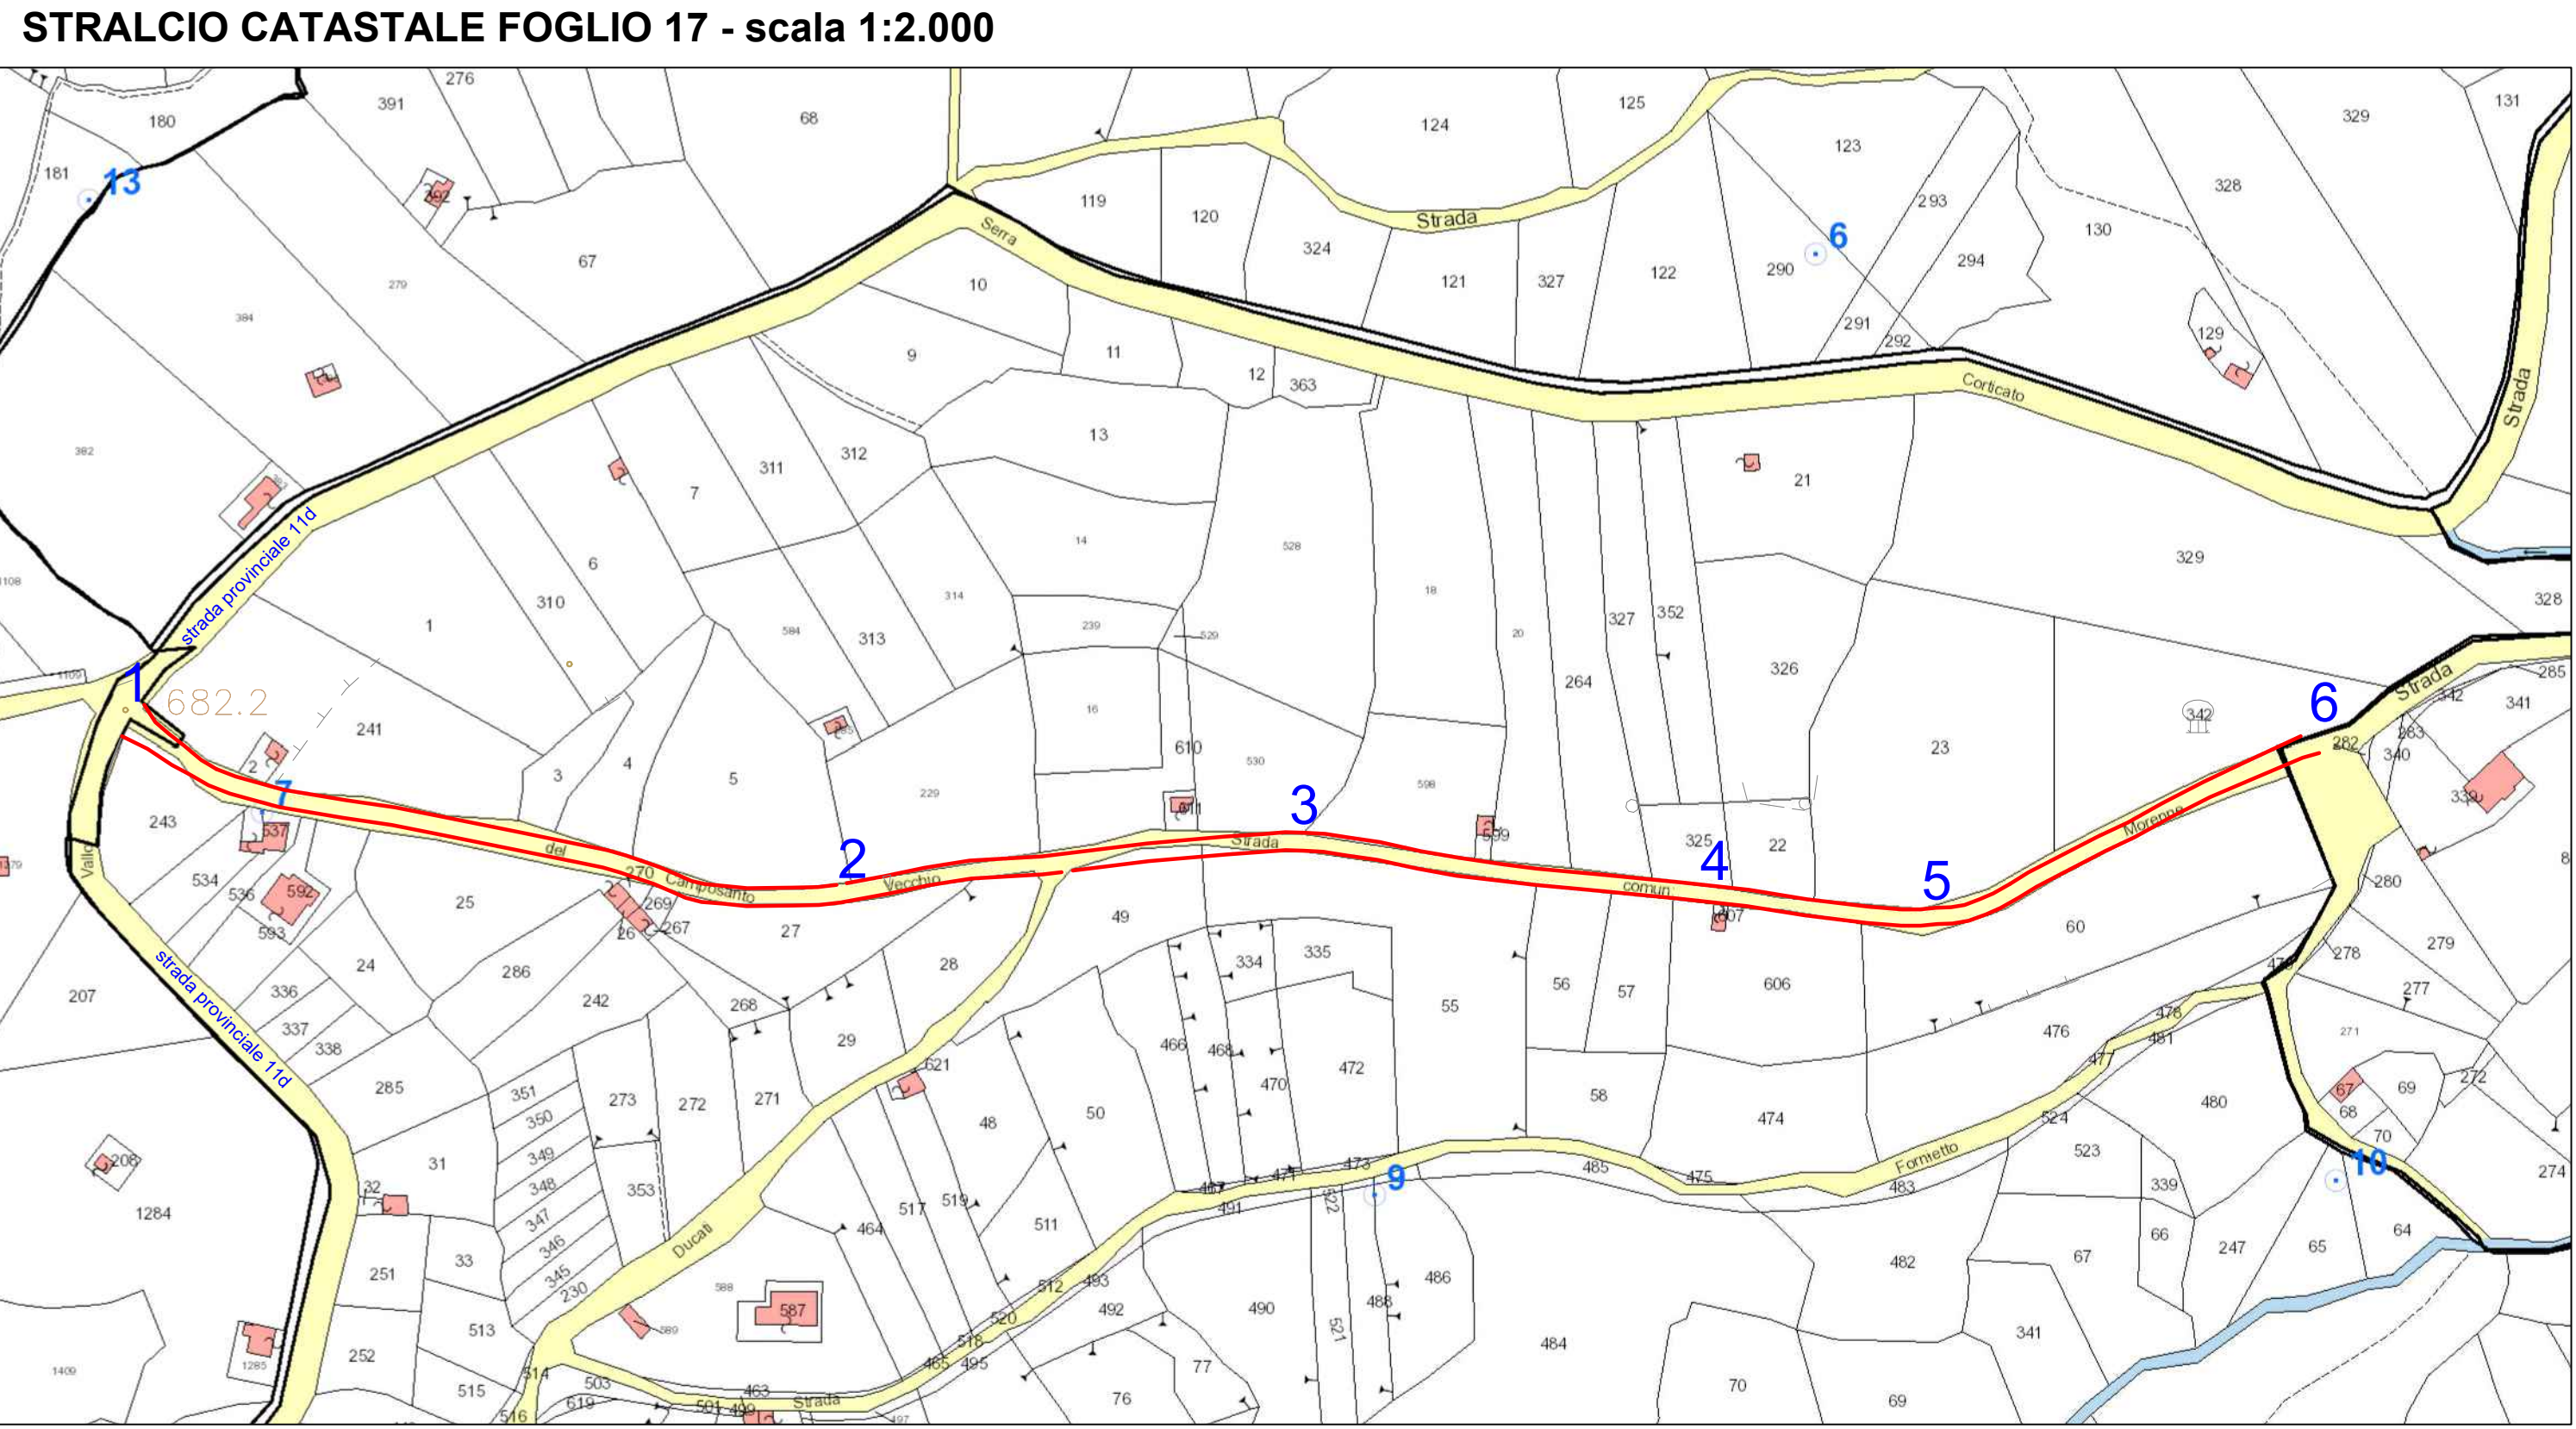


SEZIONI TRASVERSALI - scala 1:50

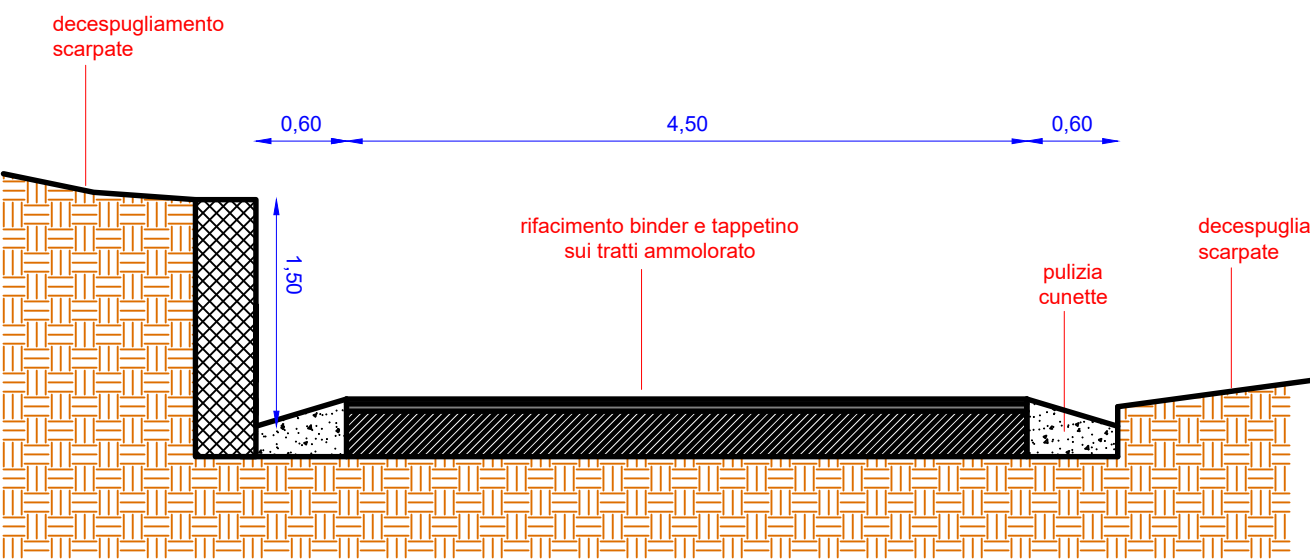

SEZIONE TIPO TRATTO FINALE

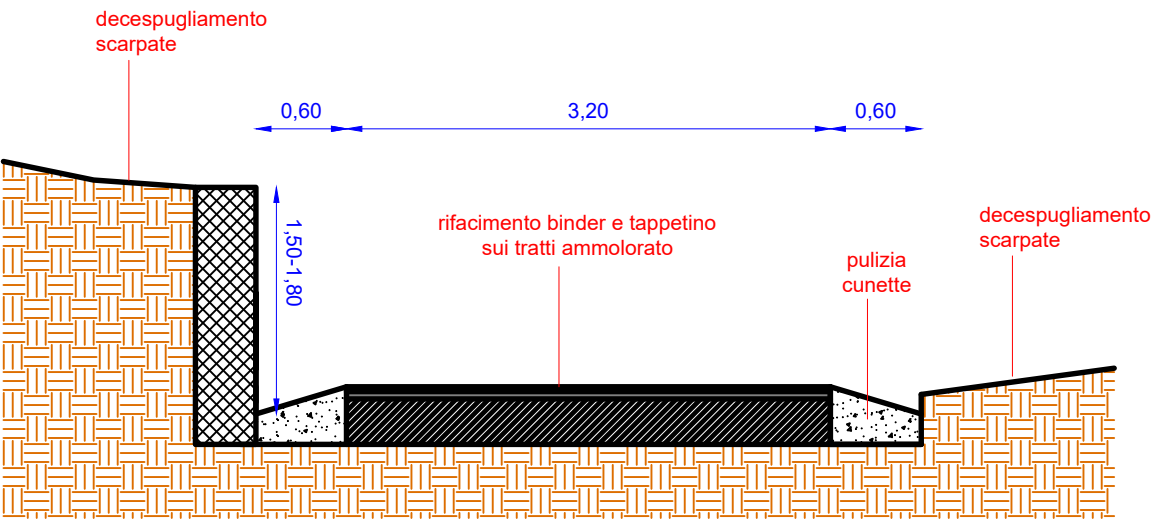


SEZIONE TIPO TRATTO CENTRALE

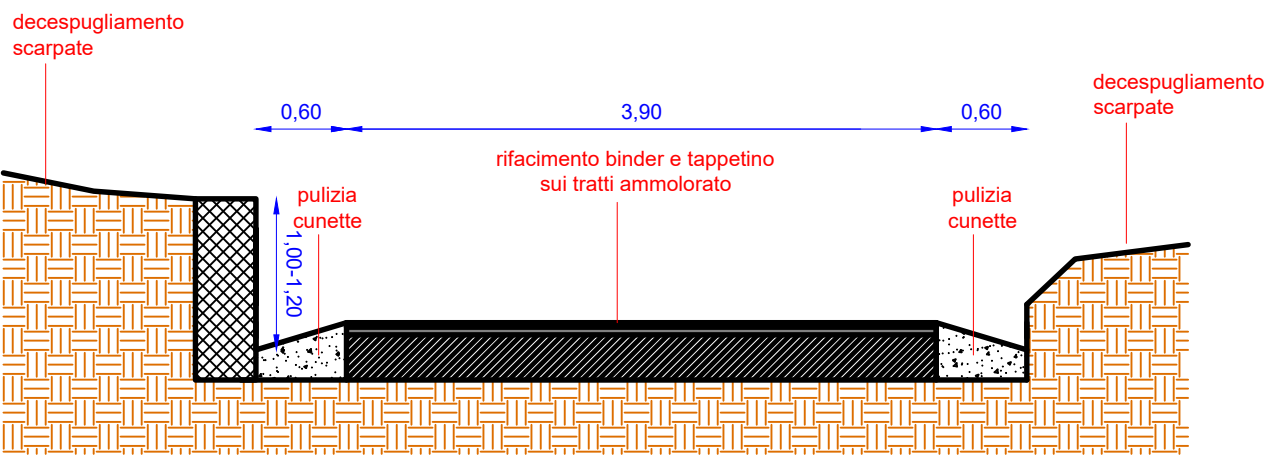

SEZIONE TIPO TRATTO INIZIALE

NOTA DI PROGETTO DAL PUNTI DI VISTA ARCHEOLOGICO E PAESAGGISTICO
Dalla seguente tavola si evince e si illustra chiaramente che gli interventi in progetto:

- non alterano lo stato dei luoghi e ricadono nei sotto-articoli dell'Allegato A del DPR 31/2017 elencati nella tavola della relazione tecnica, pertanto, NON OCCORRE L'AUTORIZZAZIONE PAESAGGISTICA;
- gli interventi a farsi non comportano nuova edificazione e scavi a quote diverse da quelle già impegnate dai manufatti esistenti, pertanto, NON OCCORRE LA VERIFICA PREVENTIVA DI INTERESSE ARCHEOLOGICO.

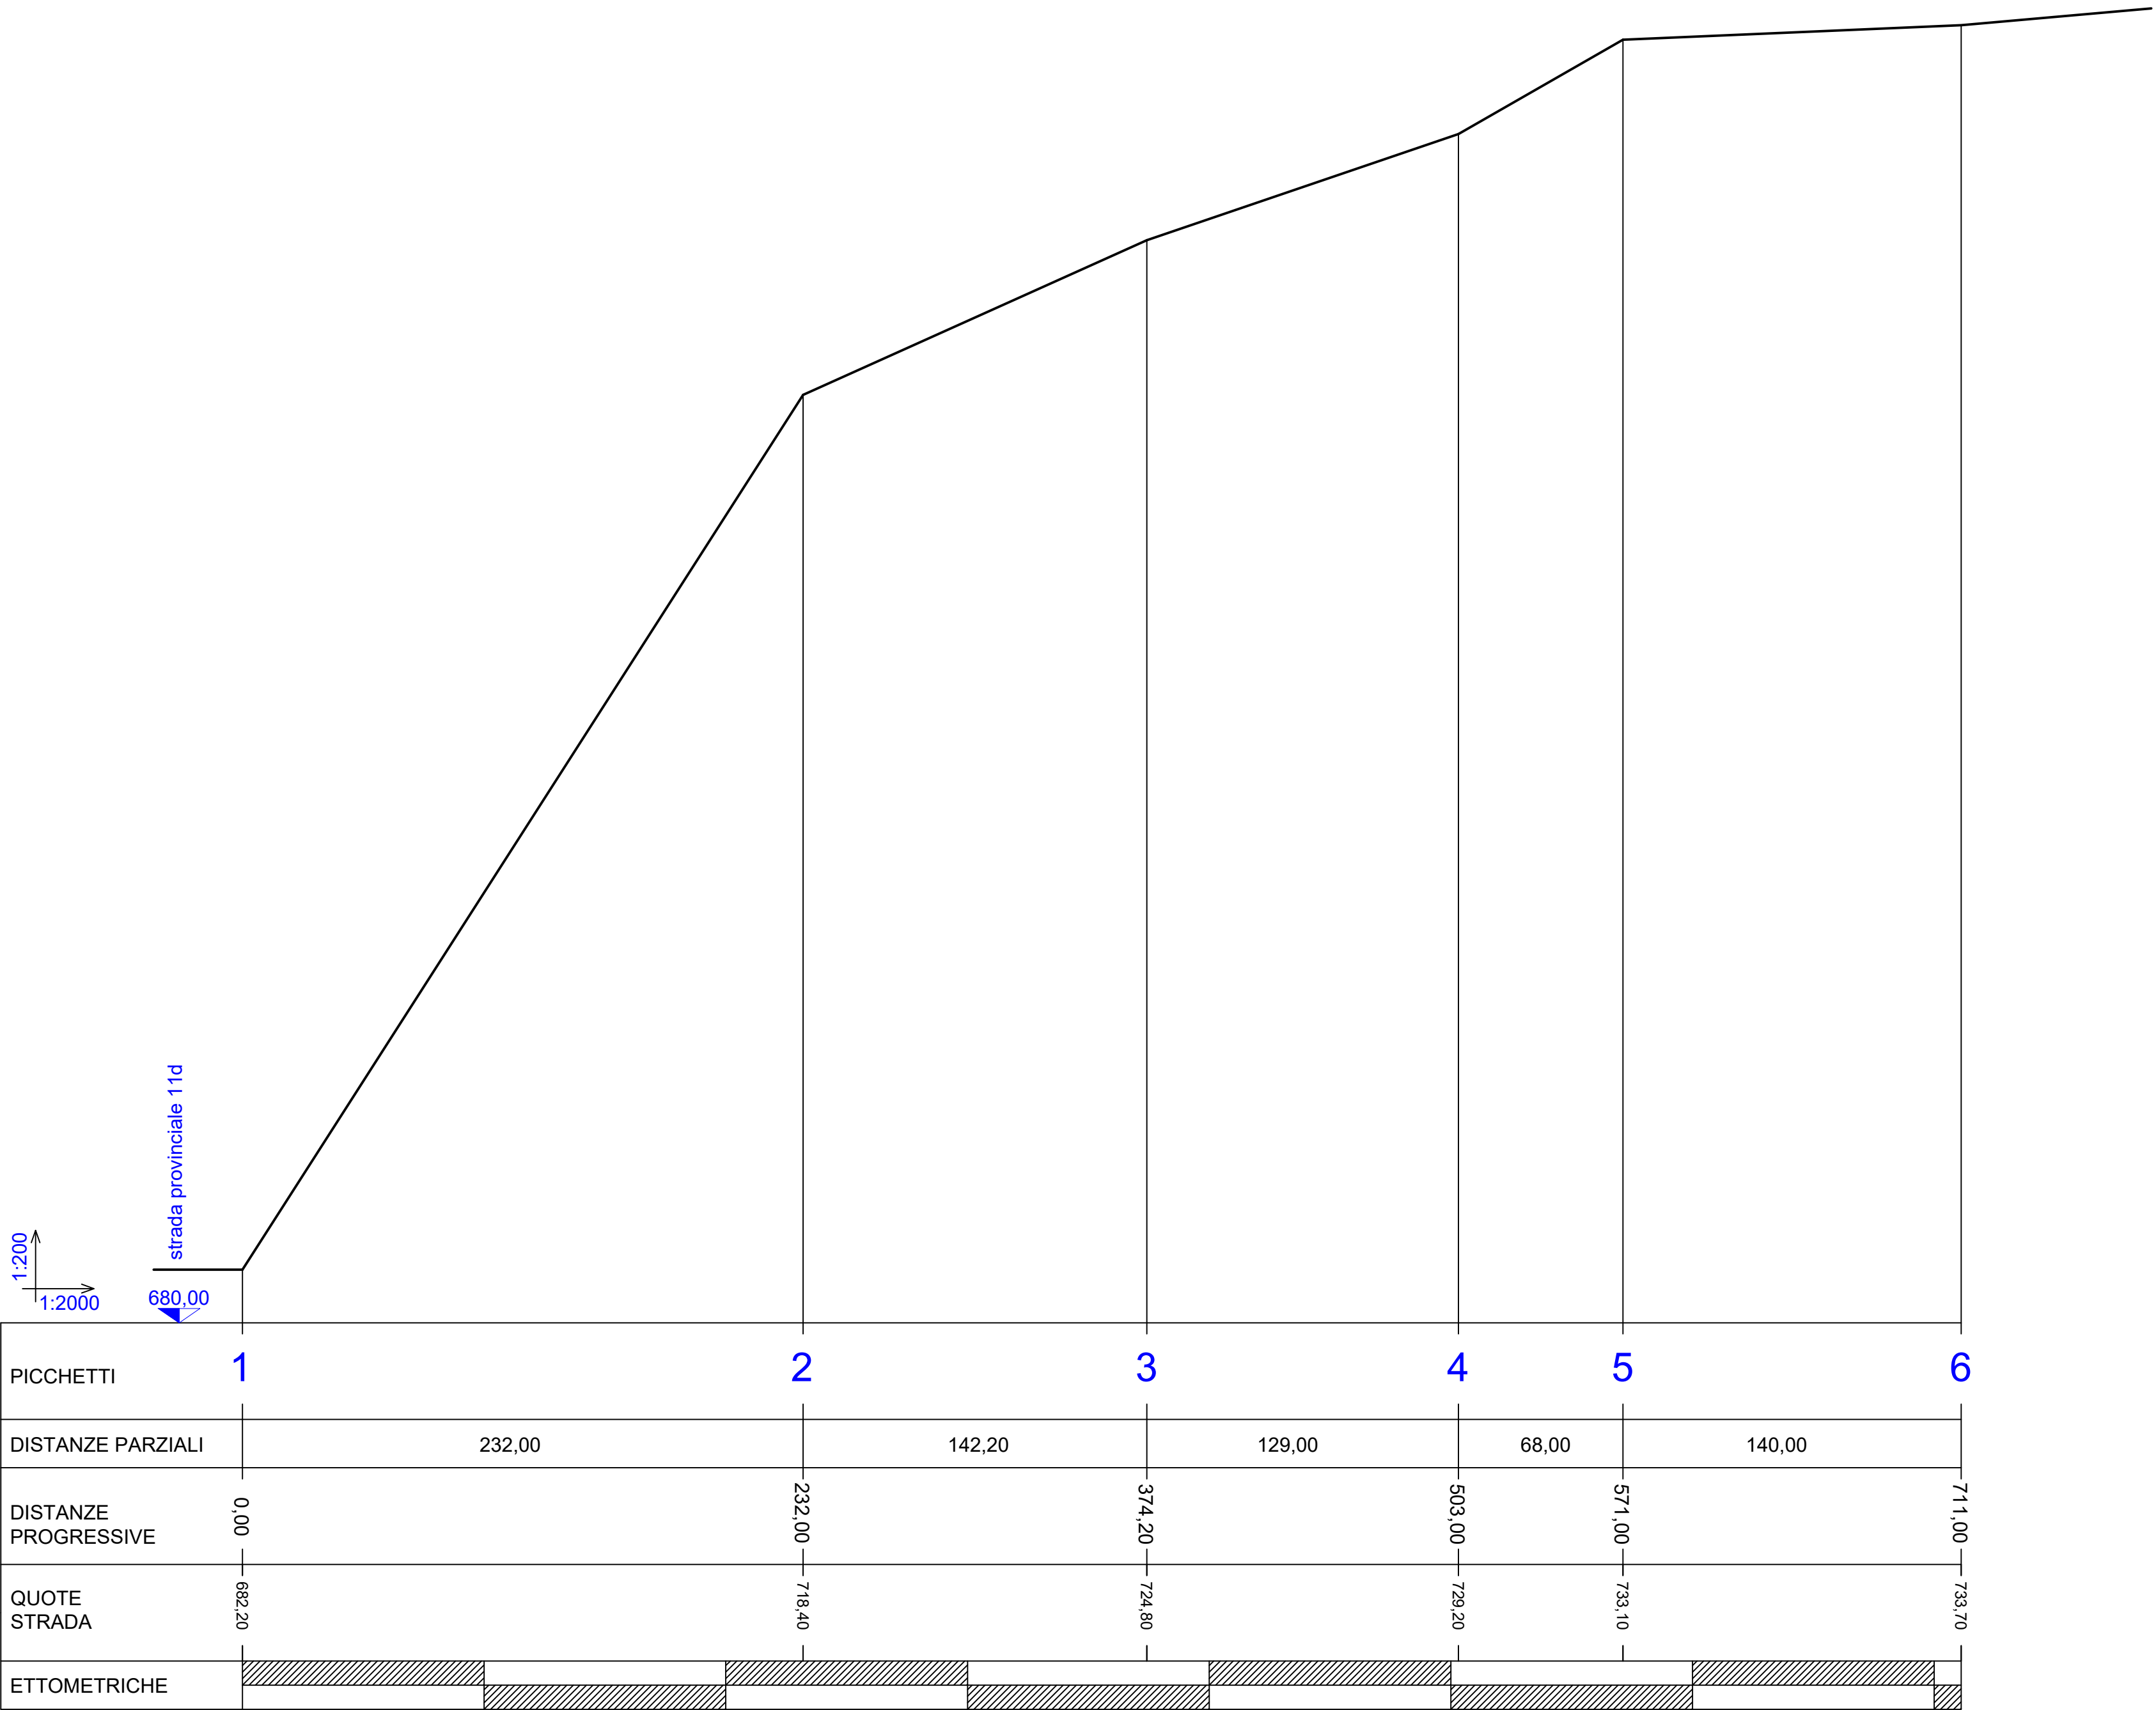

PROFILO DI PROGETTO